


Schemat ideowy tablicy TB-7

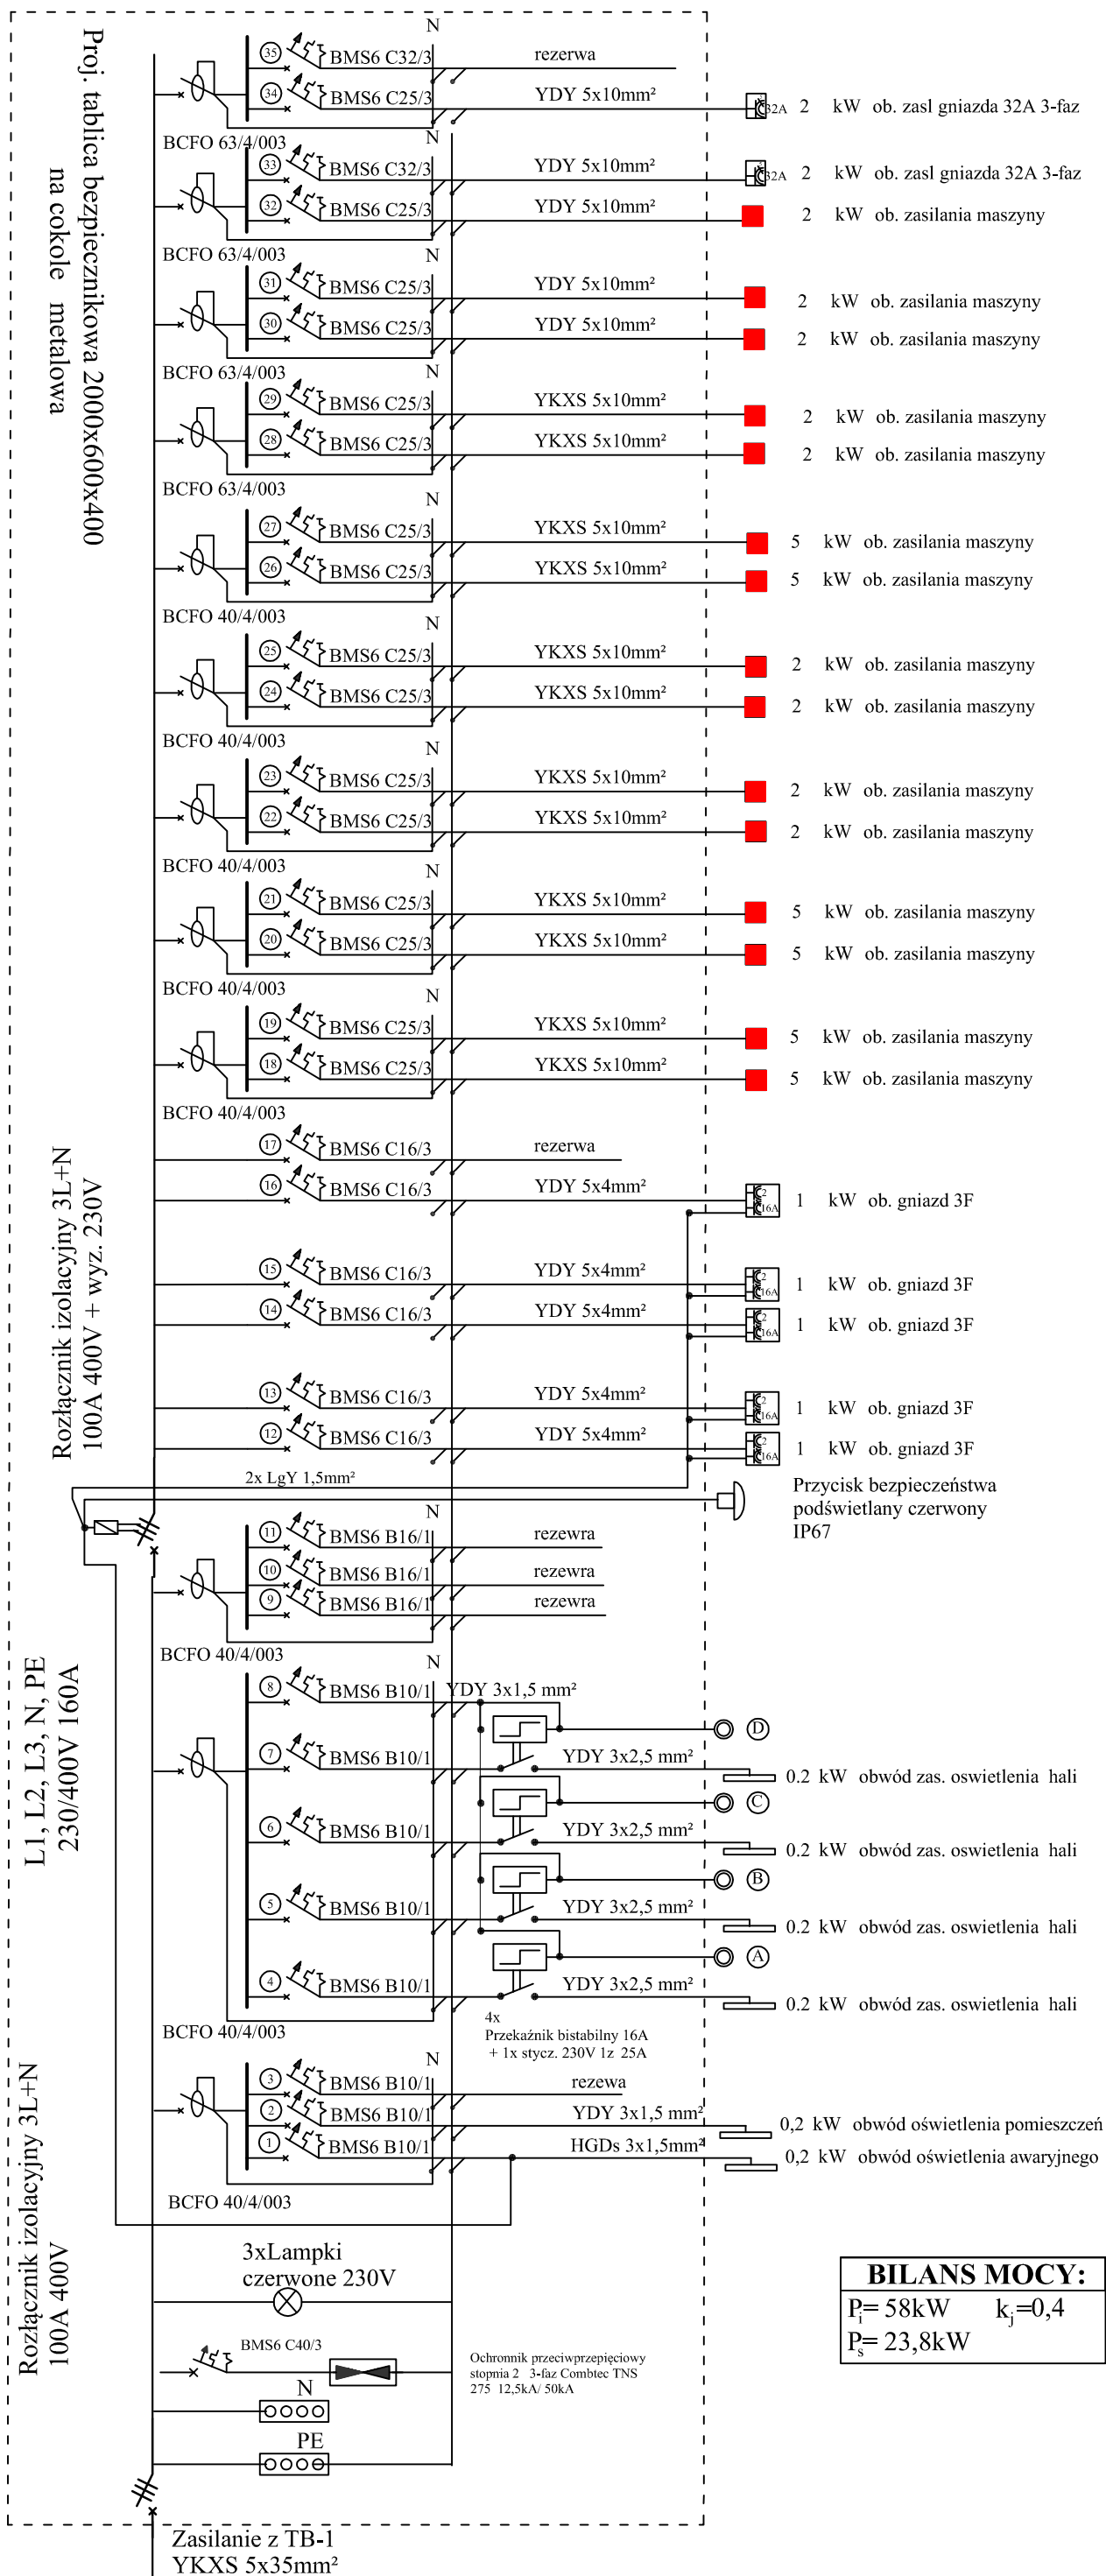

JGM PROJEKT Marcjin Grzesiukiewicz			
19-300 Elk., ul. Bema 31			
adres inwestycji		Projekt branży elektrycznej przebudowy z rozbiórową instalacji elektrycznej z rozdzielnią- budynnek warsztatów ZSCKR w Sejnach przy ul. Konarskiego 23	
skala	B/S	nazwa	Schemata ideowy TB-7
projektant		nr rys.	E-9
INSTALACJE ELEKTRYCZNE: projektant mgr inż. Marcin Grzesiukiewicz upr. bud. nr ewid. POJ/0154/PWOE/10 w specjalności Instalacyjnej		podpis	