


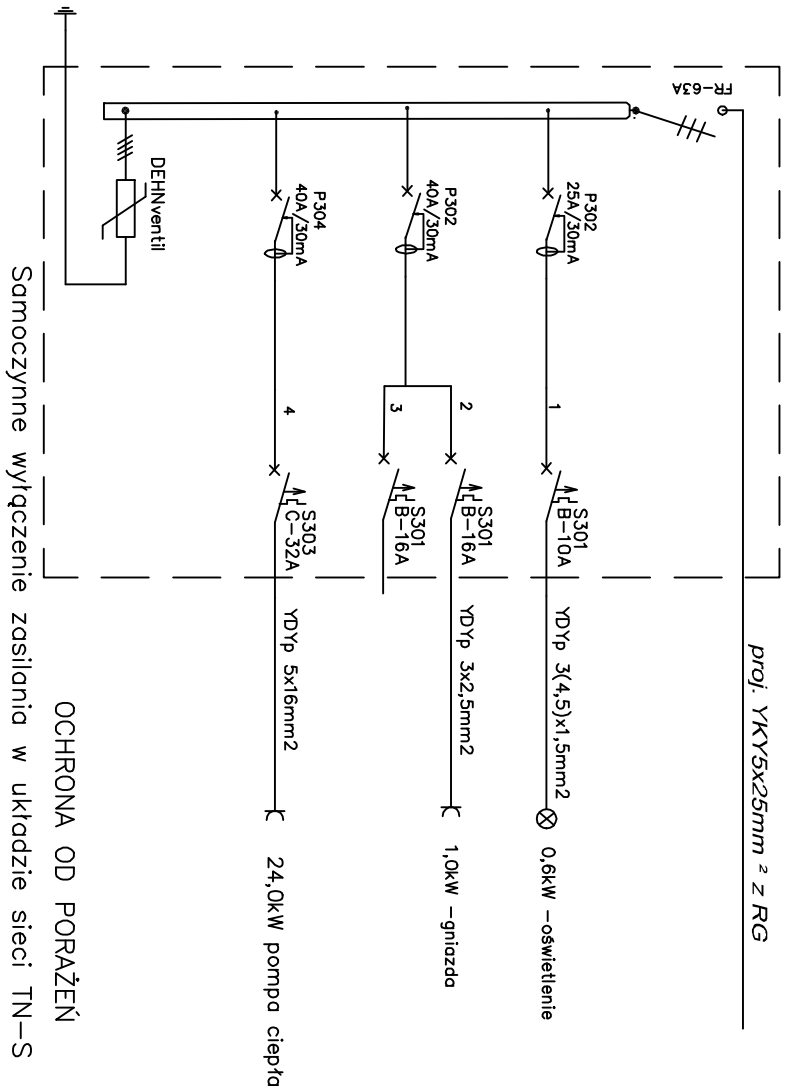

JN PROJEKT JN PROJEKT JOANNA WYTKO ul. Szuskiego 23/17, 33-100 Tarnów tel.505 130 696 e-mail:jn.nytko@gmail.com			
TEMAT INWESTYCJI: REMONT BUDYNKU INTERNATU PRZY ZESPOLE SZKÓŁ CENTRUM KSZTAŁCENIA ROLNICZEGO W SEINACH			
ADRES INWESTYCJI: UL. KONARSKIEGO 23 W SEINACH DZ. NR 1596/8, OBRĘB 0001 SEJNY JEDN. EWID.: 200901_1.0001.1596/8			
INWESTOR: ZESPÓŁ SZKÓŁ CENTRUM KSZTAŁCENIA ROLNICZEGO W SEINACH UL. KONARSKIEGO 23 16-500 SEJNY			
PROJEKTANT:	inż. Jarosław Baliński nr upr. w specj. instal. elektr. KL-179/89		
SPRAWDZAJĄCY:	inż. Zbigniew Zieliński nr upr. w specj. instal. elektr. KL-387/93		
FAZA: projekt budowlany	OZNACZENIA		
BRANŻA: arch.-bud.	DATA: 08.2019	SKALA: 1:100	RYS. NR: E-tk