


PROFIL PODŁUŻNY-Przyłącze wody do budynku

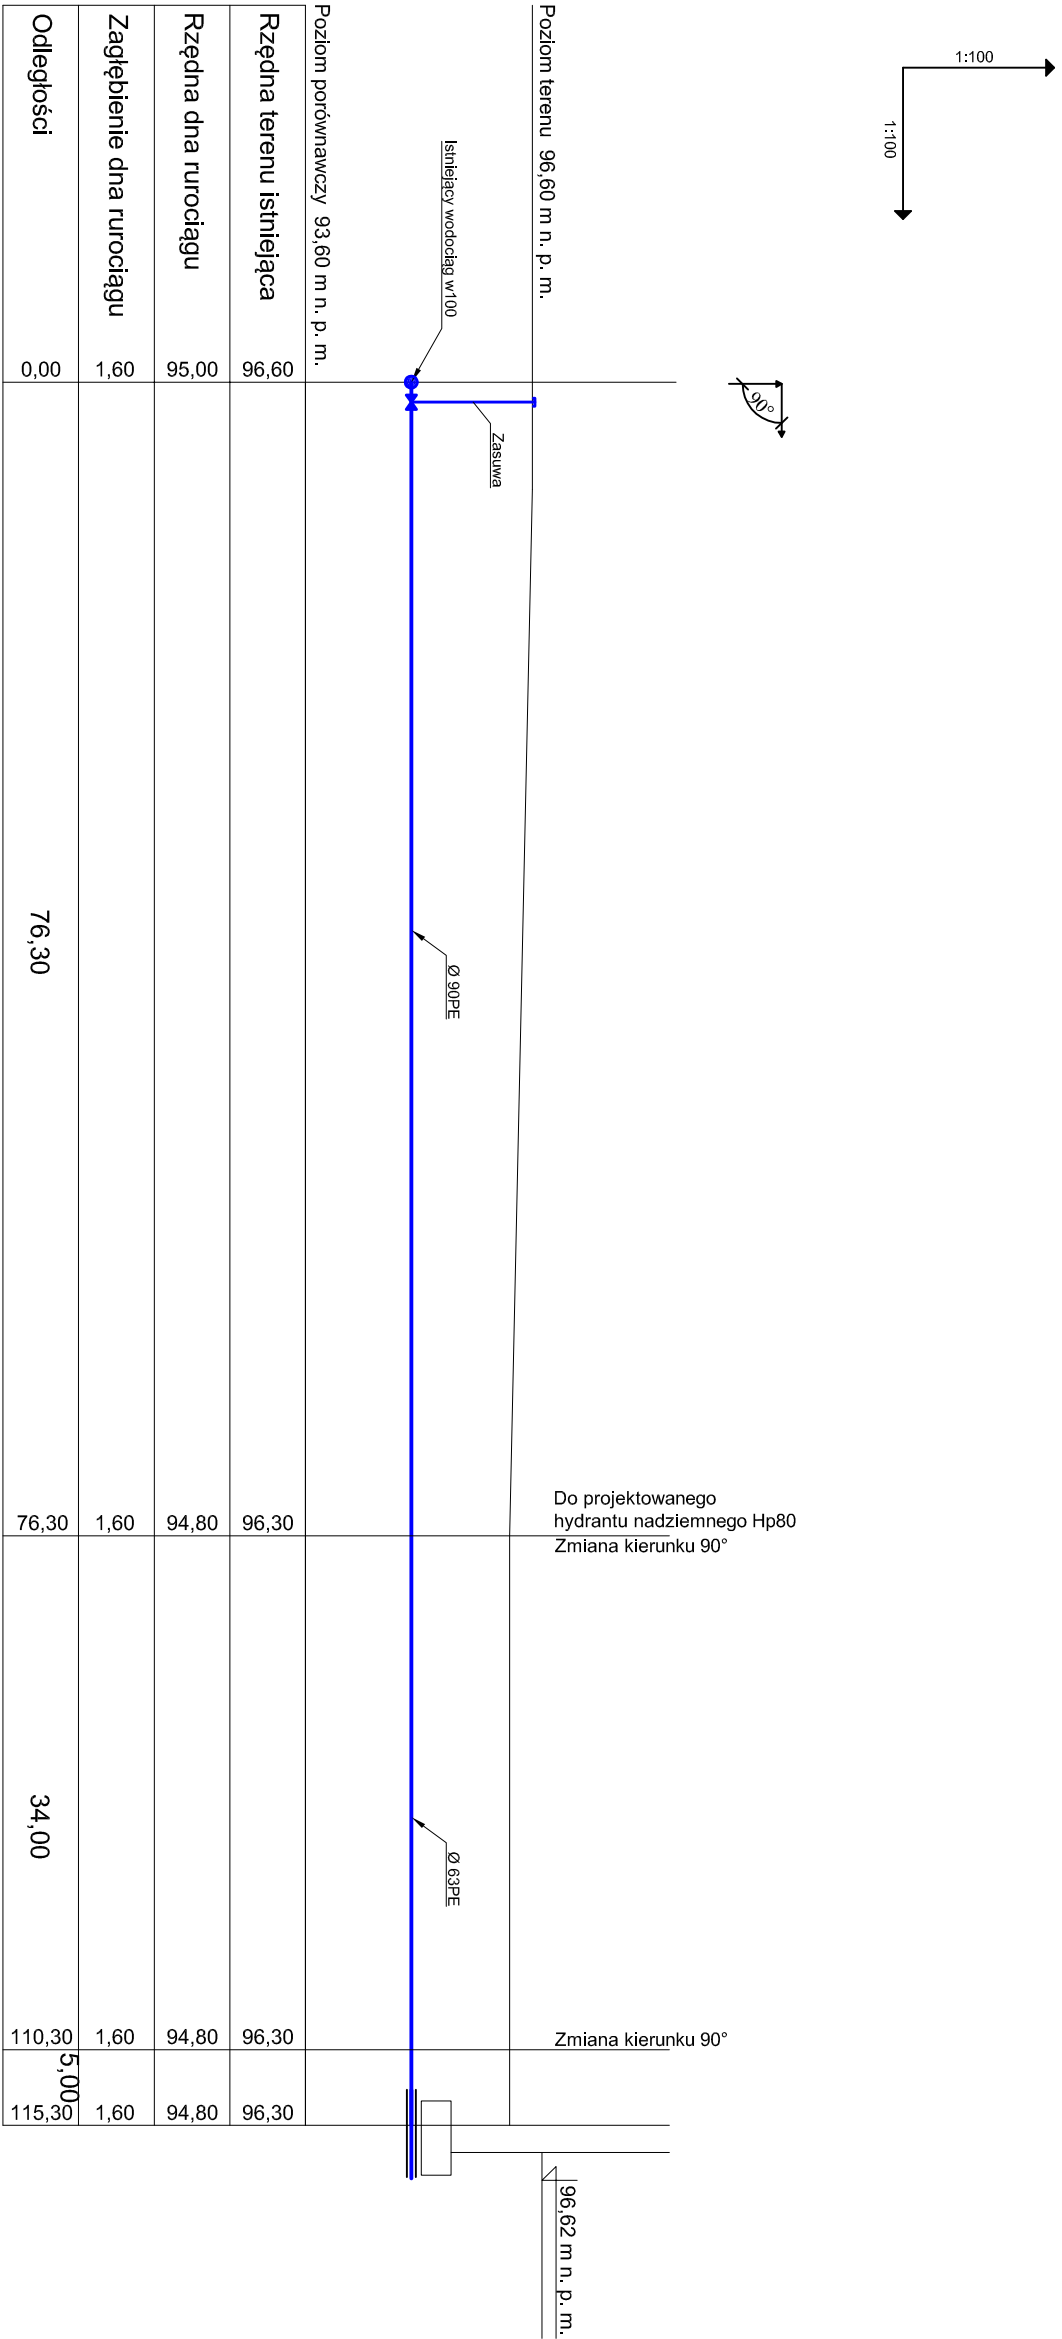

N otyz: S_8	Data: MAJ 2019	Skala: 1:100/1:500	PROFIL PODŁUŻNY-PRZYŁĄCZE WODY DO BUDYNKU	Opracował:	Sprawdził: Uprawnienia:	Projektant: Uprawnienia:	mgr inż. Sylwia Frątczak -Marciniak upr. budowlane do projektowania bez ograniczeń w szczególności instalacyjnej w zakresie sieci, instalacji i urządzeń cieplnych, wentylacyjnych, gazowych, wodociągowych i kanalizacyjnych nr WKPiO/770/POOS/15	Podpis:
						mgr inż. Justyna Dąbrowska upr. budowlane do projektowania bez ograniczeń w szczególności instalacyjnej w zakresie sieci, instalacji i urządzeń cieplnych, wentylacyjnych, gazowych, wodociągowych i kanalizacyjnych nr WKPiO/382/POOS/18	Podpis:	
				Investor:	JEDNOSTKA PROJEKTOWA: F.A.-BUD 62-600 KOŁO ul. ZEGAROWA 3 Tel./fax: (0.51) 25-10-997 E-mail: fa_bud@interia.pl			
				Projekt:	BUDYNEK WARSZTATÓW SZKOLNYCH DZIAŁKA NR 224/16 OBRĘB 0018 POWIERCIE WIEŚ MIEJSCOWOŚĆ POWIERCIE JEDNOSTKA EWIDENCYJNA 300907_2 KOŁO			
					ZESPÓŁ SZKÓŁ CENTRUM KSZTAŁCENIA ROLNICZEGO W POWIERCIU POWIERCIE 31 62-600 KOŁO			