


PROFIL PODŁUŻNY - Zewnętrzna instalacja kanalizacji sanitarnej

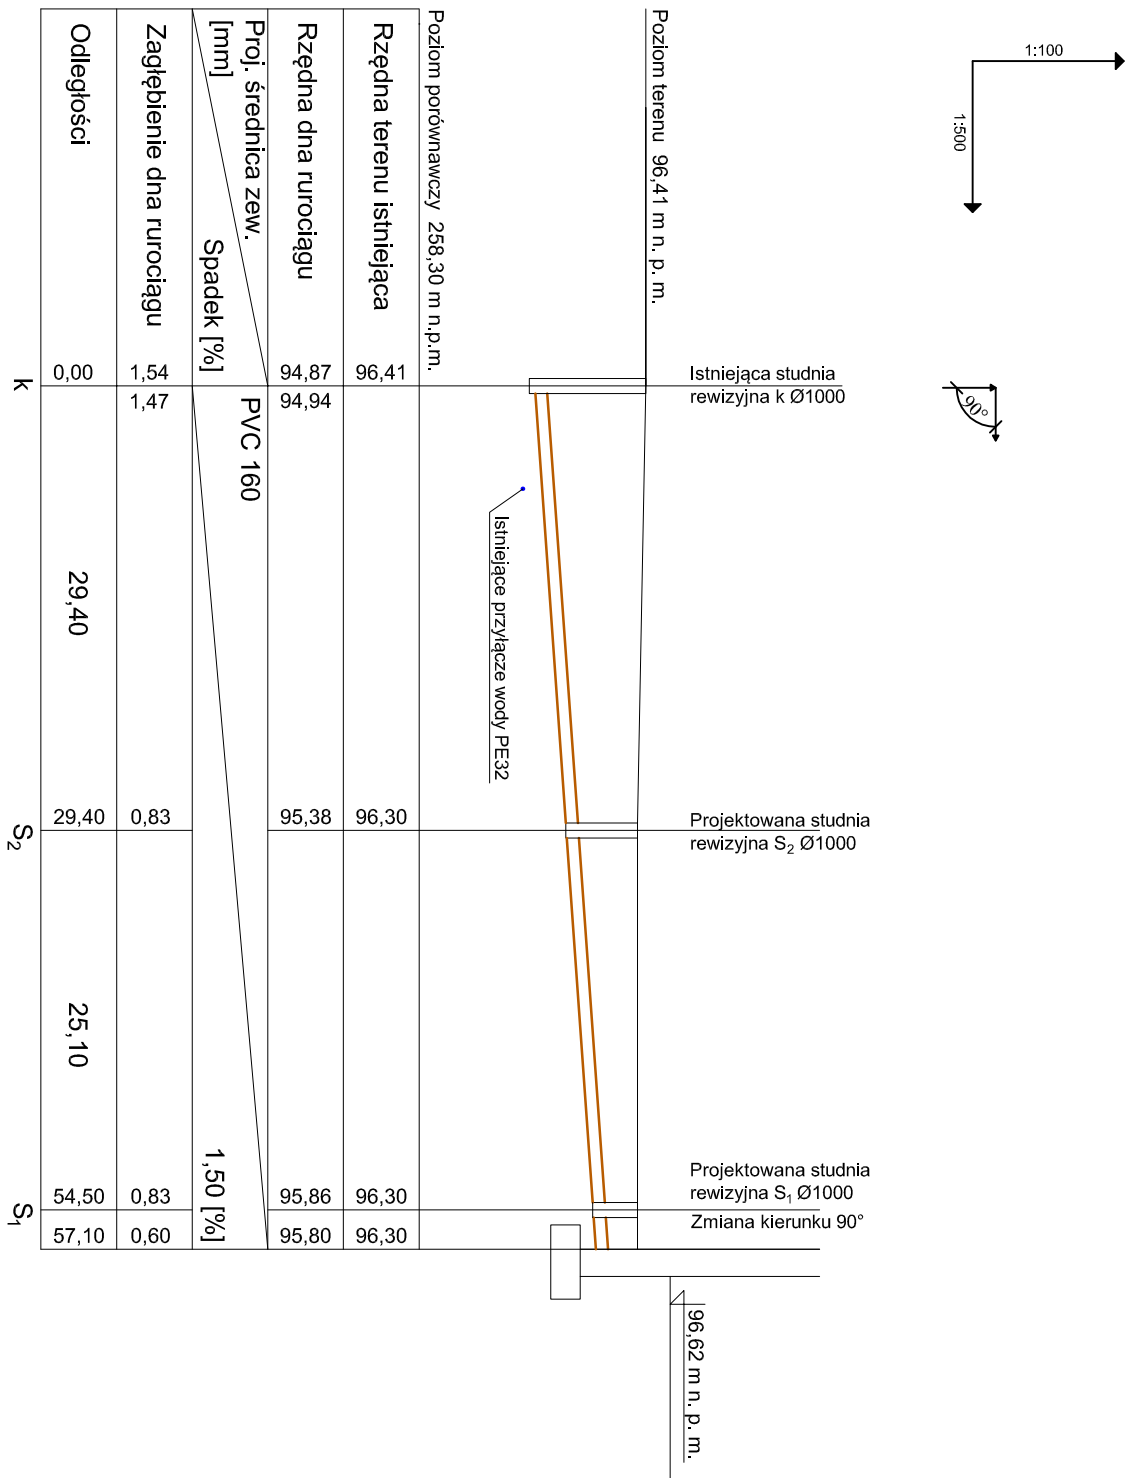

		JEDYNOSTKA PROJEKTOWA SPÓŁNOŚĆ W OBLADUNKU F&B - BUD 62-600 KOŁO UL. ZIEBAROWA 5 TEL/FAX: (0.43) 26-10-987 E-mail: f&b_budgmina.pl	
Inwestor: ZESPÓŁ SZKÓŁ CENTRUM KSZTAŁCENIA ROLNICZEGO W POWIERCIU POWIERCIE 31 62-600 KOŁO		Projekt: BUDYNEK WARSZTATÓW SZKOLNYCH DZIAŁKA NR 224/16 OBRĘB 0018 POWIERCIE WIEŚ MIEJSKOWOŚĆ POWIERCIE JEDYNOSTKA EWIDENCYJNA 300907_2 KOŁO	
Projektant: Uprawnienia: mgr inż. Sylwia Frątczak -Marciniak up. budowlane do projektowania bez ograniczeń w specjalności instalacyjnej w zakresie sieci, instalacji i urządzeń elektrycznych, wentylacyjnych, gazowych, wodoodgrzewczych i kanalizacyjnych nr WKP/0170/POOS/I/5		Poziome: 	
Sprawdzik: Uprawnienia: mgr inż. Justyna Dąbrowska up. budowlane do projektowania bez ograniczeń w specjalności instalacyjnej w zakresie sieci, instalacji i urządzeń elektrycznych, wentylacyjnych, gazowych, wodoodgrzewczych i kanalizacyjnych nr WKP/0362/POOS/I/8		Poziome: 	
Opracował: 		Poziome: 	
N opy.: S_9			
Data: MAY 2019		Skala: 1:100/1:500	
PROFIL PODŁUŻNY-ZEWNETRZNA INSTALACJA KANALIZACJI SANITARNEJ			