


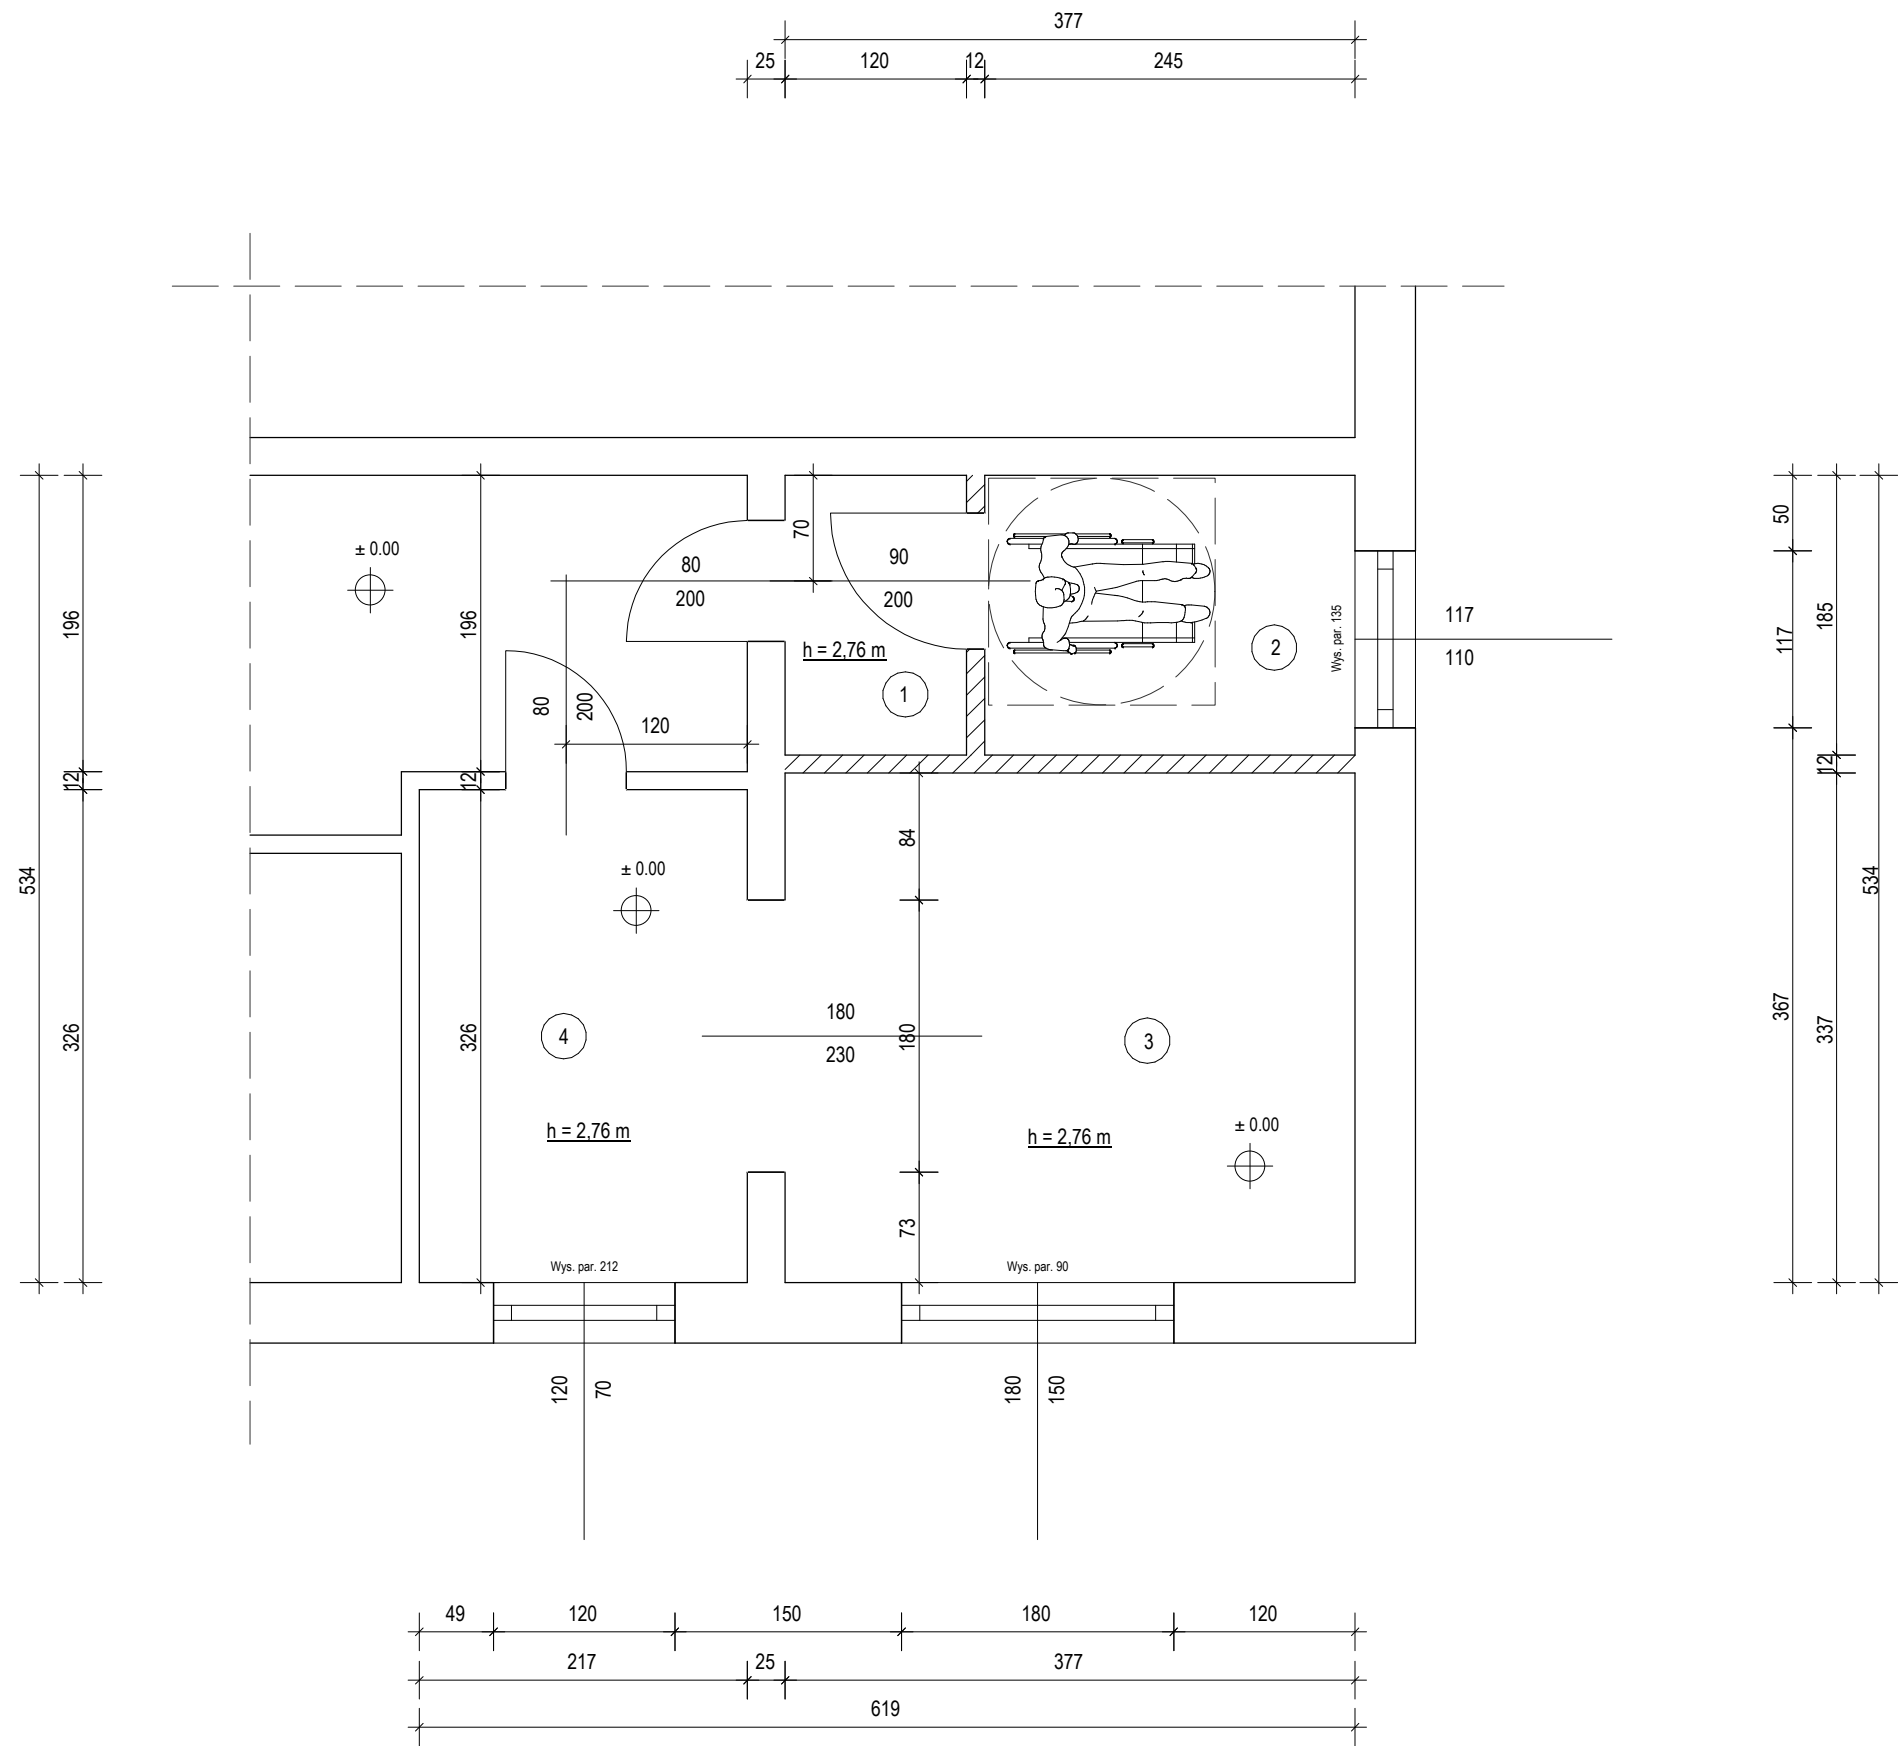

RZUT PRZYZIEMIA
1 : 50

1. KOMUNIKACJA
PŁYTKI CERAMICZNE
2.22m²

2. WC DLA NIEPEŁNOSPRAWNYCH
PŁYTKI CERAMICZNE
4.53m²

3. ARCHIWUM "I"
POSADZKA CEMENTOWA
12.7m²

4. ARCHIWUM "II"
POSADZKA CEMENTOWA
7.07m²