




SZKIC USYTUOWANIA BUDYNKU

SZKOŁY PODSTAWOWEJ IM. BOHATERÓW WYZWOLENIA
ZIEMI WAŁECKIEJ W SKRZATUSZU
REMONT POMIESZCZEŃ 4, 5, 8
UL. RAFAŁA LESZCZYŃSKIEGO 1
64-930 SZYDŁOWO
JEDN. EWID 301906_2; OBRĘB 0072 DZ. NR 63/9

LEGENDA:

- OBIEKTY ISTNIEJĄCE
- MIEJSCE REMONTU

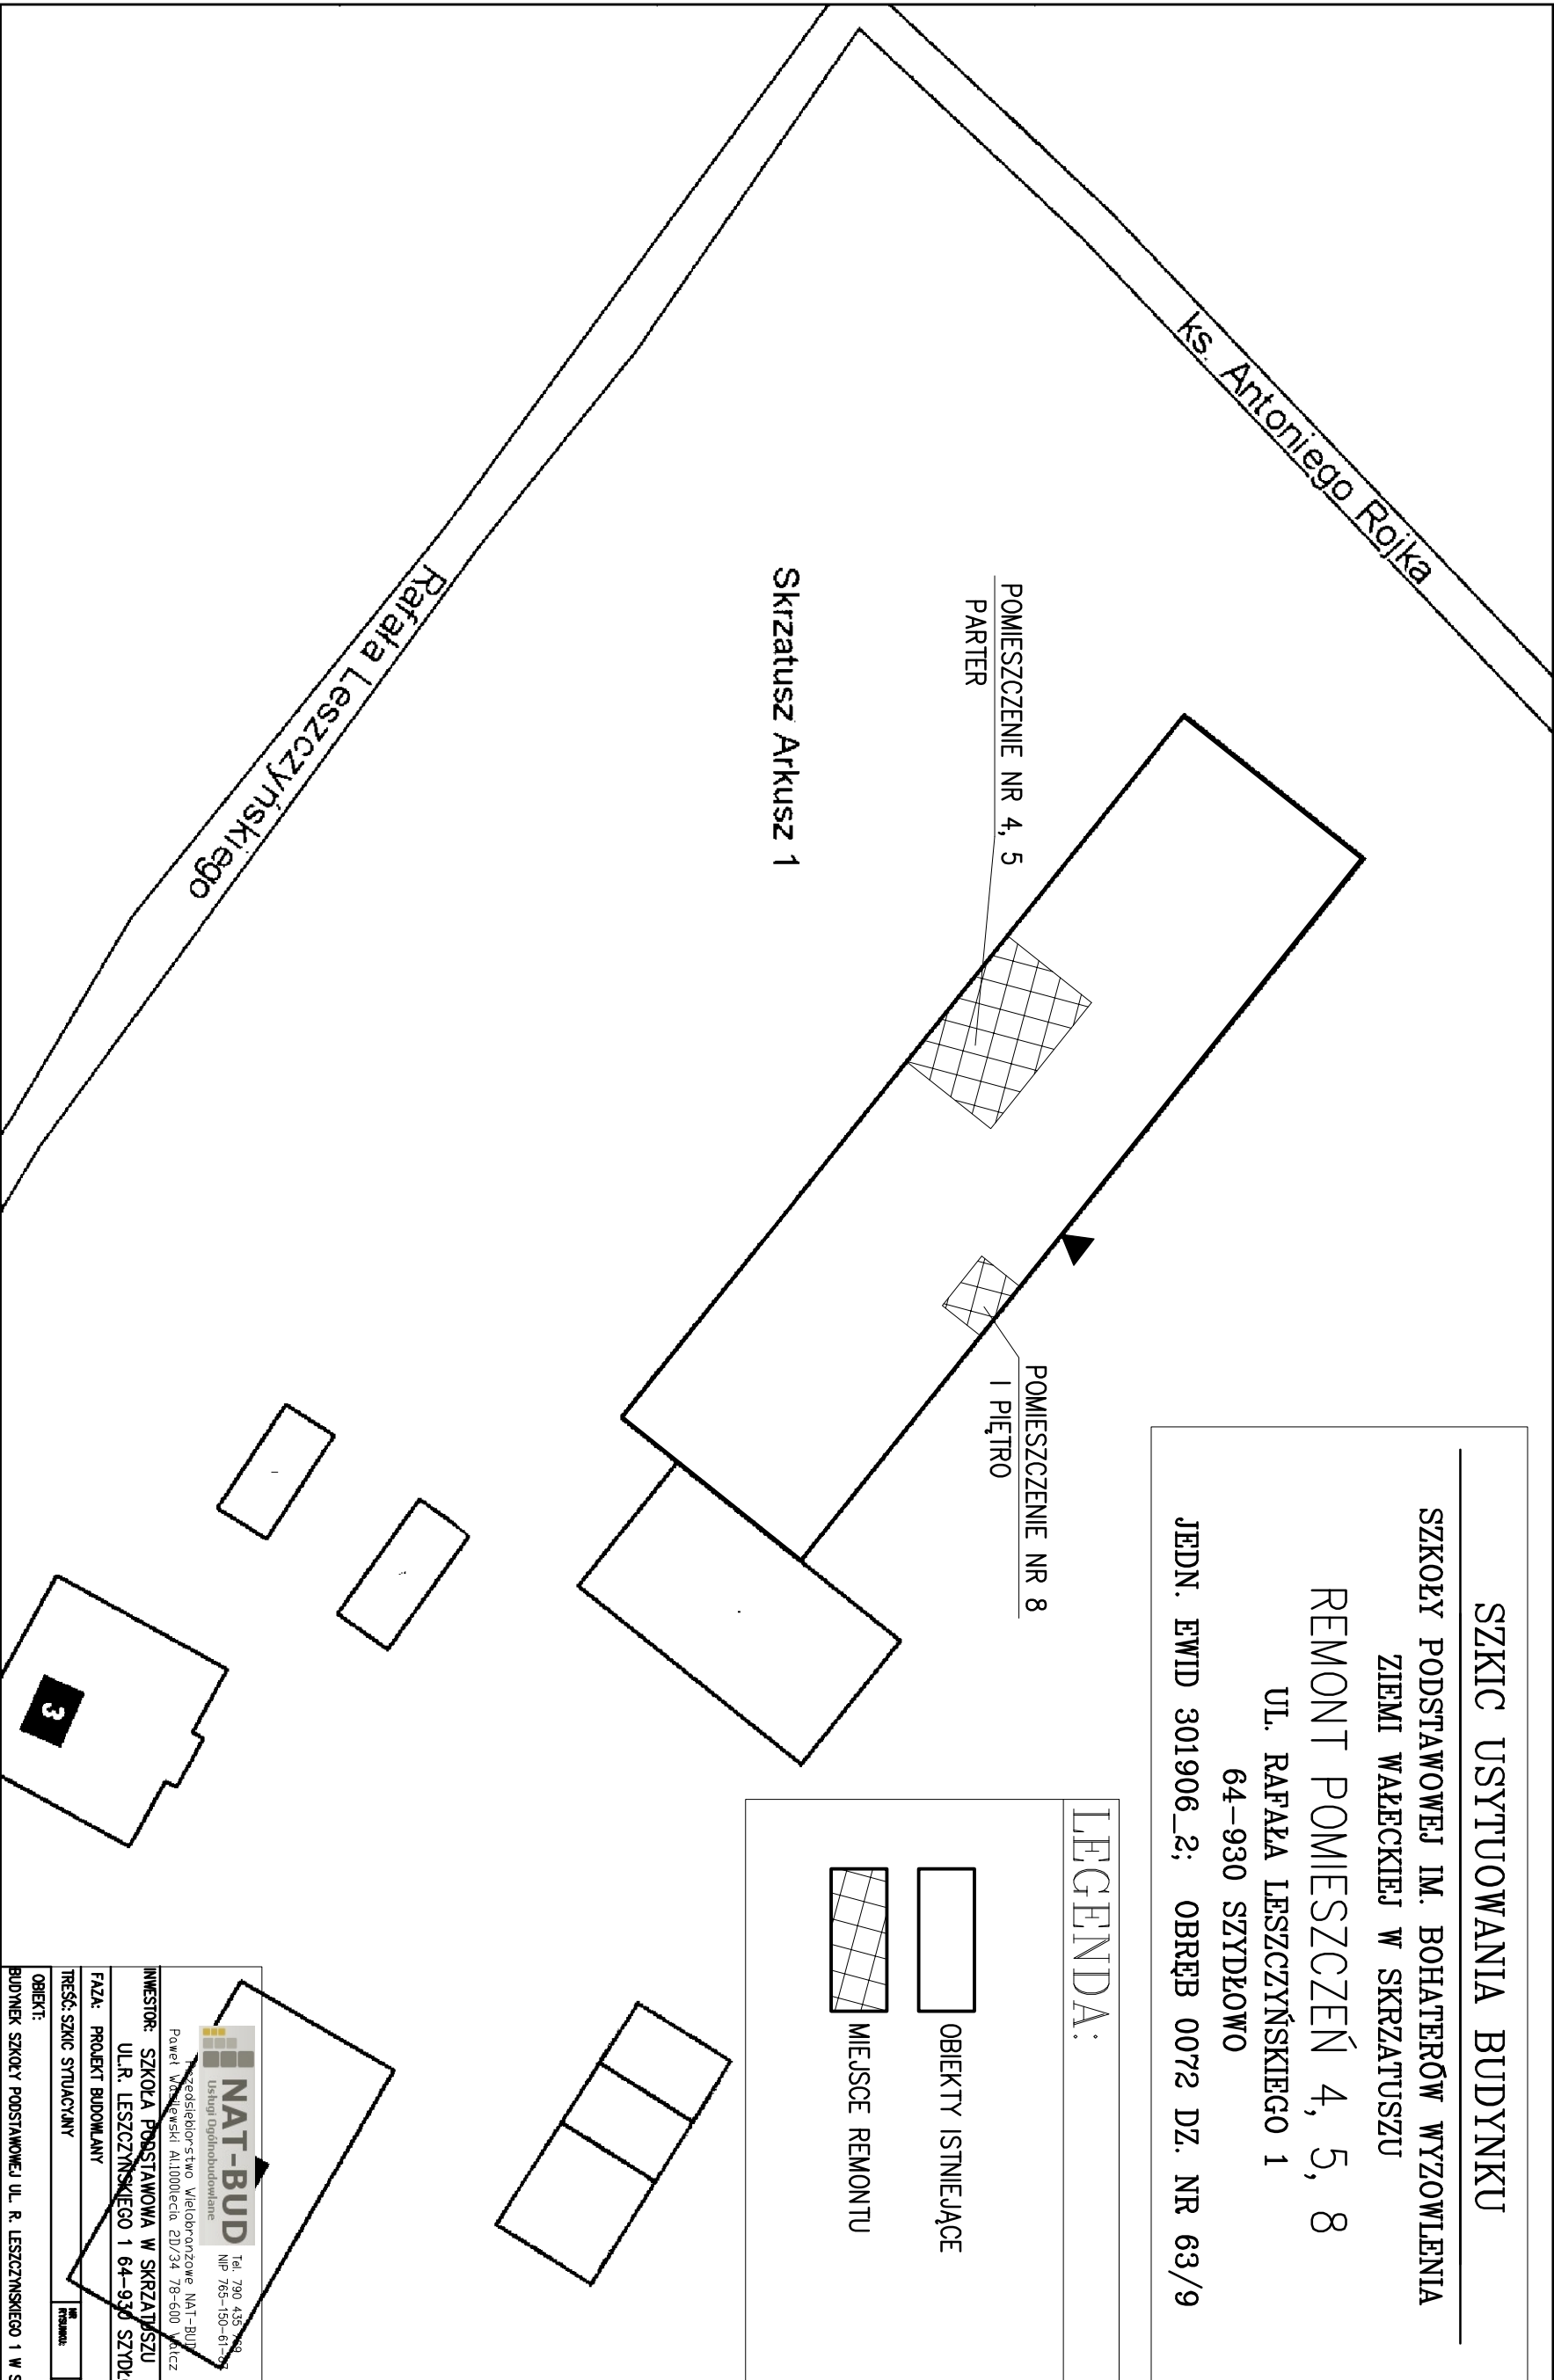

 NAT-BUD Usługi Ogólnobudowlane Powiat Wałecki Al.1000lecia 20/34 78-600 Wałeczn Tel. 790 435 748 NIP 765-150-61-98	
INWESTOR: SZKOŁA PODSTAWOWA W SKRZATUSZU UL.R. LESZCZYŃSKIEGO 1 64-930 SZYDŁOWO	
FAZA: PROJEKT BUDOWLANY	
TREŚĆ: SZKIC SYTUACYJNY	
OBIEKT: BUDYNEK SZKOŁY PODSTAWOWEJ UL. R. LESZCZYŃSKIEGO 1 W SKRZATUSZU	
MIEJSCOWOŚĆ: 64-930 SKRZATUSZ	SKALA: 1:500
DATA WYDROUKU: 2018-03-25 19:31:20	BRANŻA: BUDOWLANA