



1:100

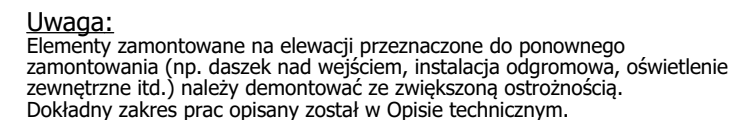

1:100

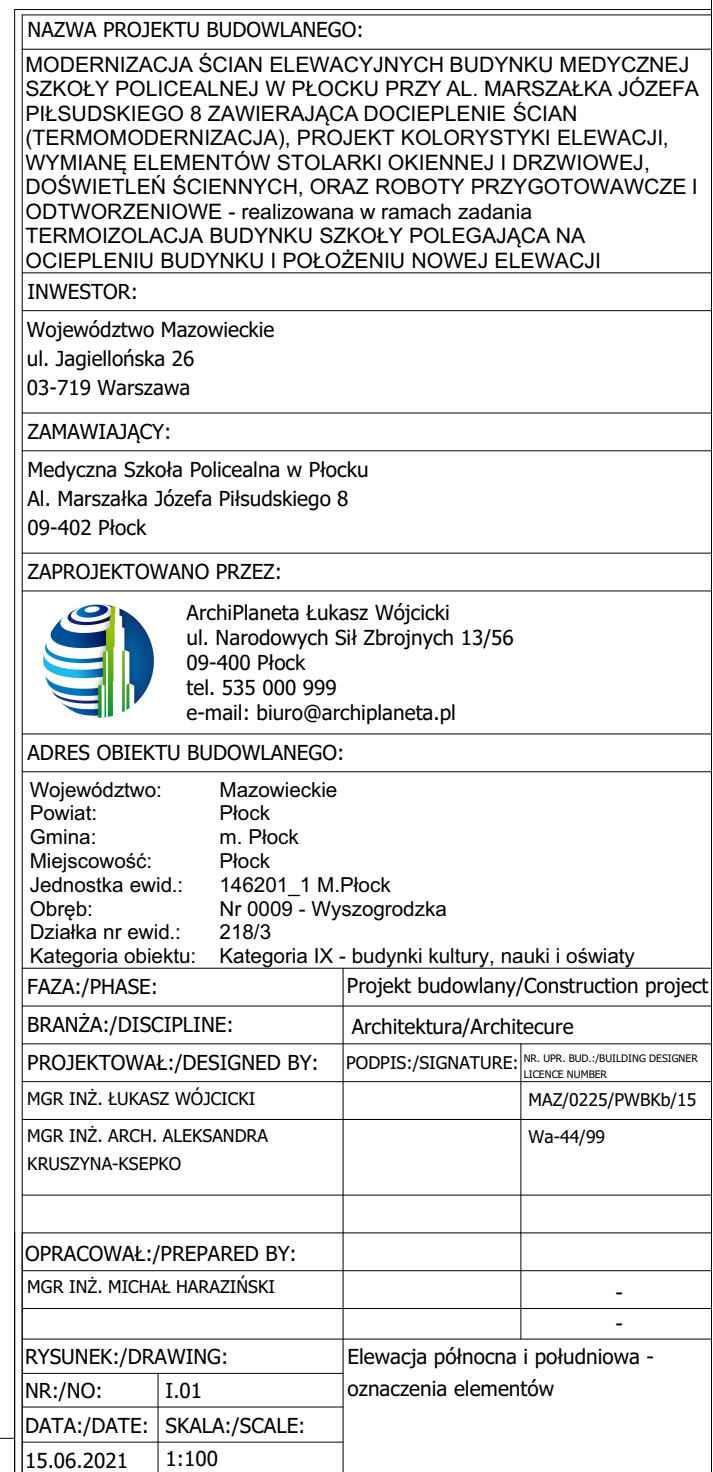

PRAWA AUTORSKIE DOTYCZĄCE NINIEJSZEGO OPRACOWANIA PRZYSŁUGUJĄ ARCHIPLANETA ŁUKASZ WÓJCICKI I SA OBJĘTE USTAWĄ O PRAWIE AUTORSKIM I PRAWACH POKEWRNYCH Z DNIA 4 LUTEGO 1994. PRZEDSTAWIONY PROJEKT NIE MOŻE BYĆ POWIELANY, MODYFIKOWANY, WYKORZYSTYWANY W CAŁOŚCI LUB W CZĘŚCI BEZ PIŚMENNĄ AUCTORYZACJI FIRMY ARCHIPLANETA I ŁUKASZ WÓJCICKI