



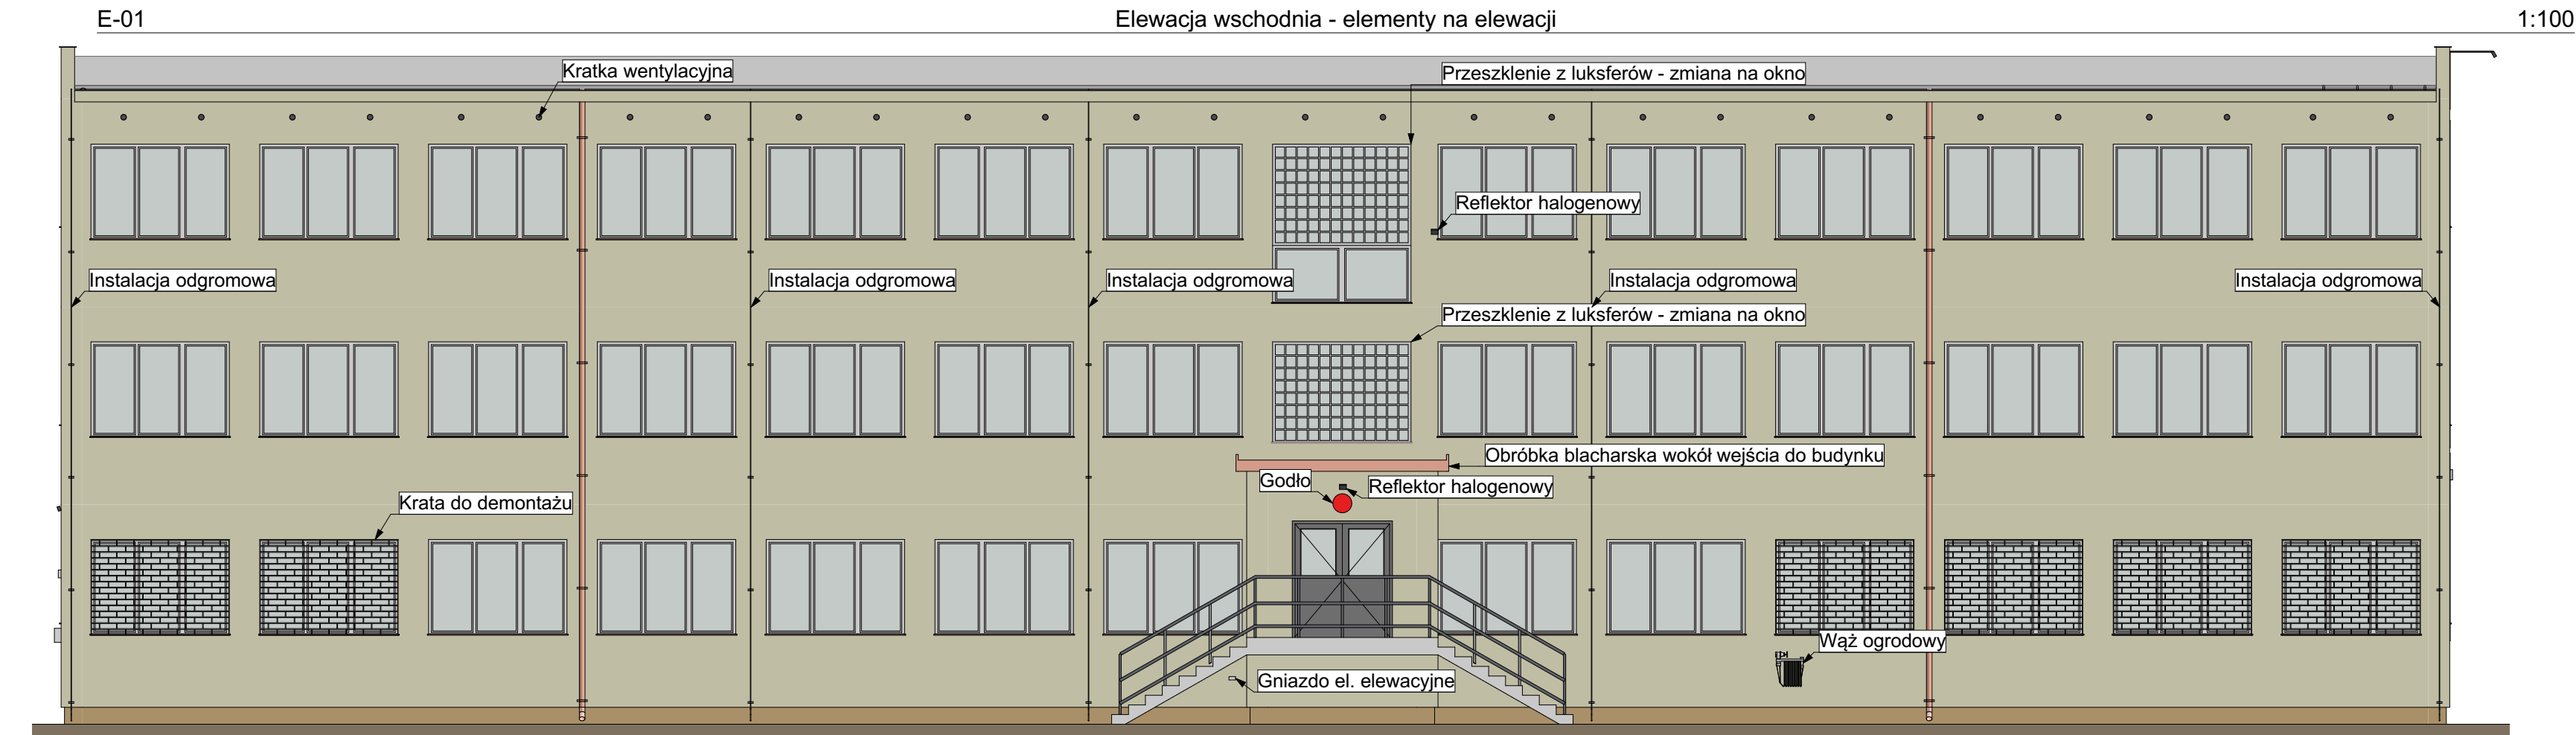

Uwaga:
Elementy zamontowane na elewacji przeznaczone do ponownego zamontowania (np. daszek nad wejściem, instalacja odgromowa, oświetlenie zewnętrzne itd.) należy demontować ze zwiększoną ostrożnością. Dokładny zakres prac opisany został w Opisie technicznym.

Wszystkie rysunki, oraz opisy należy rozpatrywać jako całość.

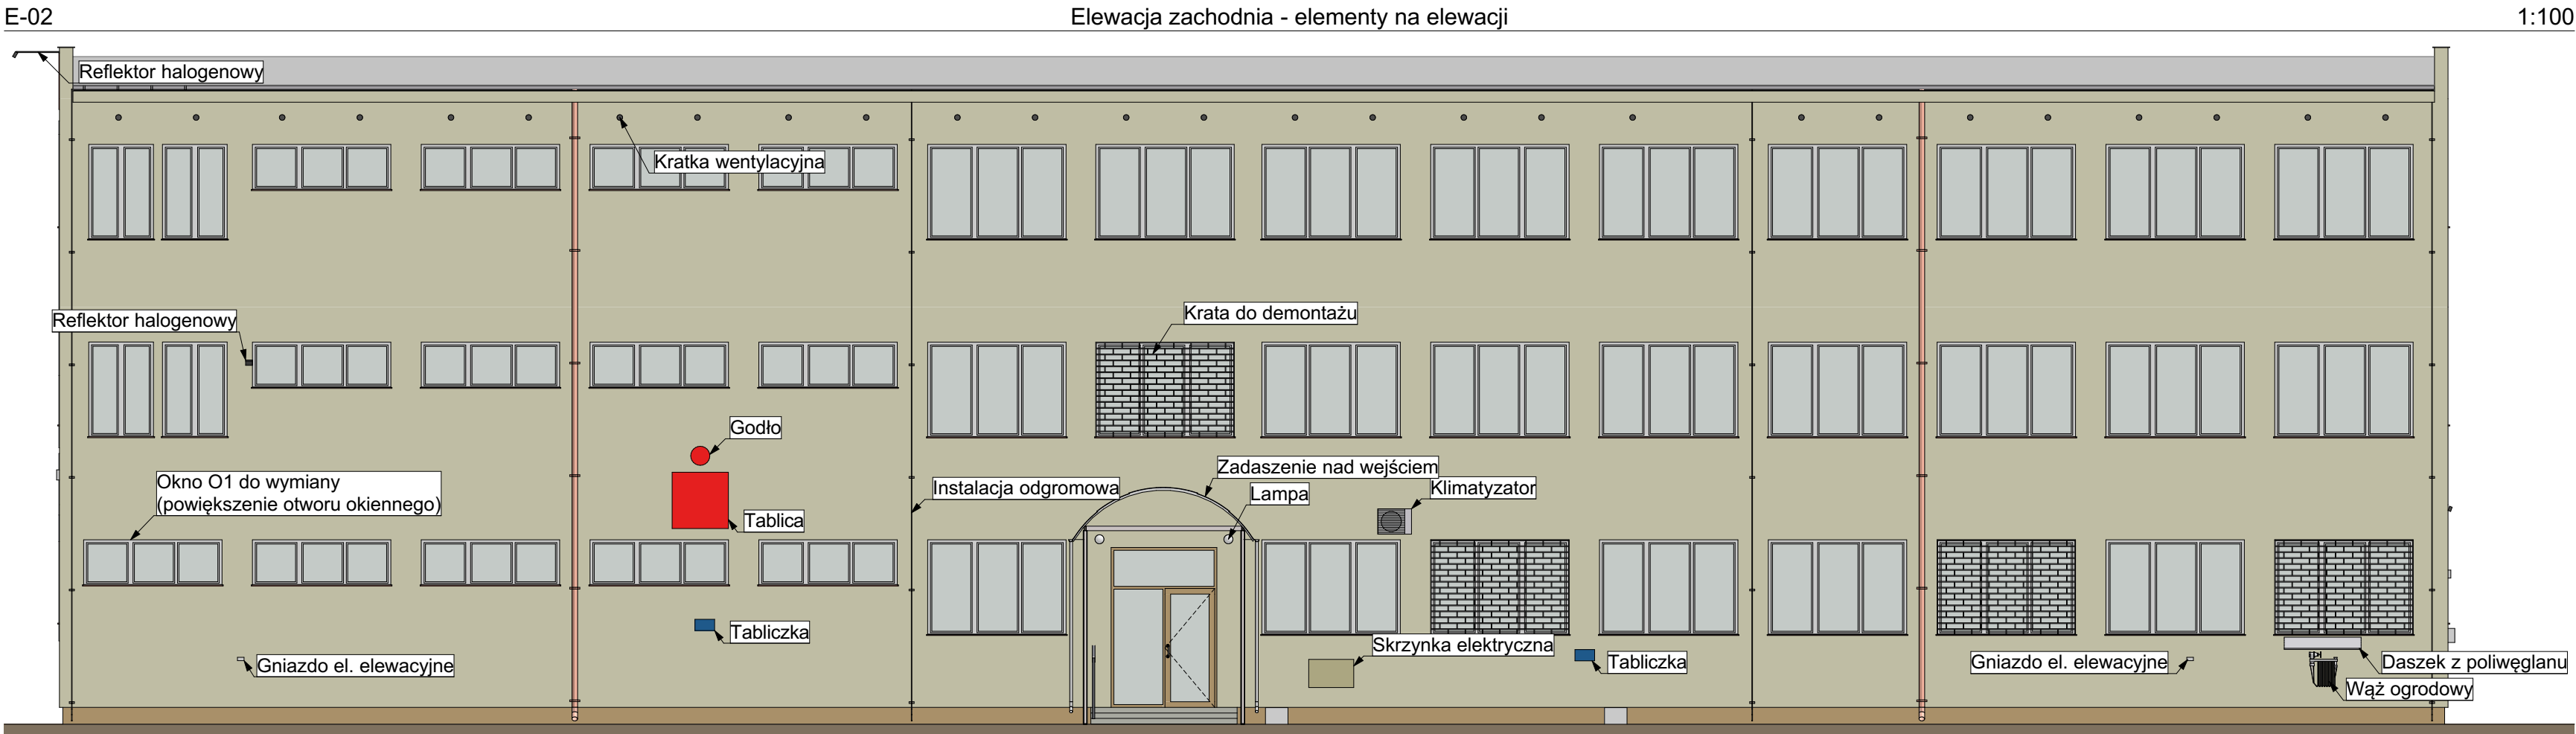

NAZWA PROJEKTU BUDOWLANEGO:		
MODERNIZACJA ŚCIAN ELEWACYJNYCH BUDYNKU MEDYCZNEJ SZKOŁY POLICEALNEJ W PŁOCKU PRZY AL. MARSZAŁKA JÓZEFA PIŁSUDSKIEGO 8 ZAWIERAJĄCA DOCIEPLENIE ŚCIAN (TERMOMODERNIZACJA), PROJEKT KOLORYSTYKI ELEWACJI, WYMIANĘ ELEMENTÓW STOLARKI OKIENNEJ I DRZWIOWEJ, DOŚWIEŹENIOWE - realizowana w ramach zadania ODTWORZENIOWE - realizowana w ramach zadania TERMOIZOLACJA BUDYNKU SZKOŁY POLEGAJĄCA NA OCIEPLENIU BUDYNKU I POŁOŻENIU NOWEJ ELEWACJI		
INWESTOR:		
Województwo Mazowieckie ul. Jagiellońska 26 03-719 Warszawa		
ZAMAWIAJĄCY:		
Medyczna Szkoła Policealna w Płocku Al. Marszałka Józefa Piłsudskiego 8 09-402 Płock		
ZAPROJEKTOWANO PRZEZ:		
 ArchiPlaneta Łukasz Wójcicki ul. Narodowych Sił Zbrojnych 13/56 09-400 Płock tel. 535 000 999 e-mail: biuro@archiplaneta.pl		
ADRES OBIEKTU BUDOWLANEGO:		
Województwo: Mazowieckie Powiat: Płock Gmina: m. Płock Miejscowość: Płock Jednostka ewid.: 146201_1 M.Płock Obręb: Nr 0009 - Wyszogrodzka Działka nr ewid.: 218/3 Kategoria obiektu: Kategoria IX - budynki kultury, nauki i oświaty		
FAZA:/PHASE:	Projekt budowlany/Construction project	
BRANŻA:/DISCIPLINE:	Architektura/Architecture	
PROJEKTOWAŁ:/DESIGNED BY:	PODPIS:/SIGNATURE:	NR. UPR. BUD./BUILDING DESIGNER LICENSE NUMBER:
MGR INŻ. ŁUKASZ WÓJCICKI		MAZ/0225/PWBKb/15
MGR INŻ. ARCH. ALEKSANDRA KRUSZYNA-KSEPKO		Wa-44/99
OPRACOWAŁ:/PREPARED BY:		
MGR INŻ. MICHAŁ HARAZIŃSKI		
RYSUNEK:/DRAWING:		
Elewacja wschodnia i zachodnia - oznaczenia elementów		
NR:/NO:	I.02	
DATA:/DATE:	SKALA:/SCALE:	
15.06.2021	1:100	