


KOPIA MAPY ZASADNICZEJ
SKALA 1:500

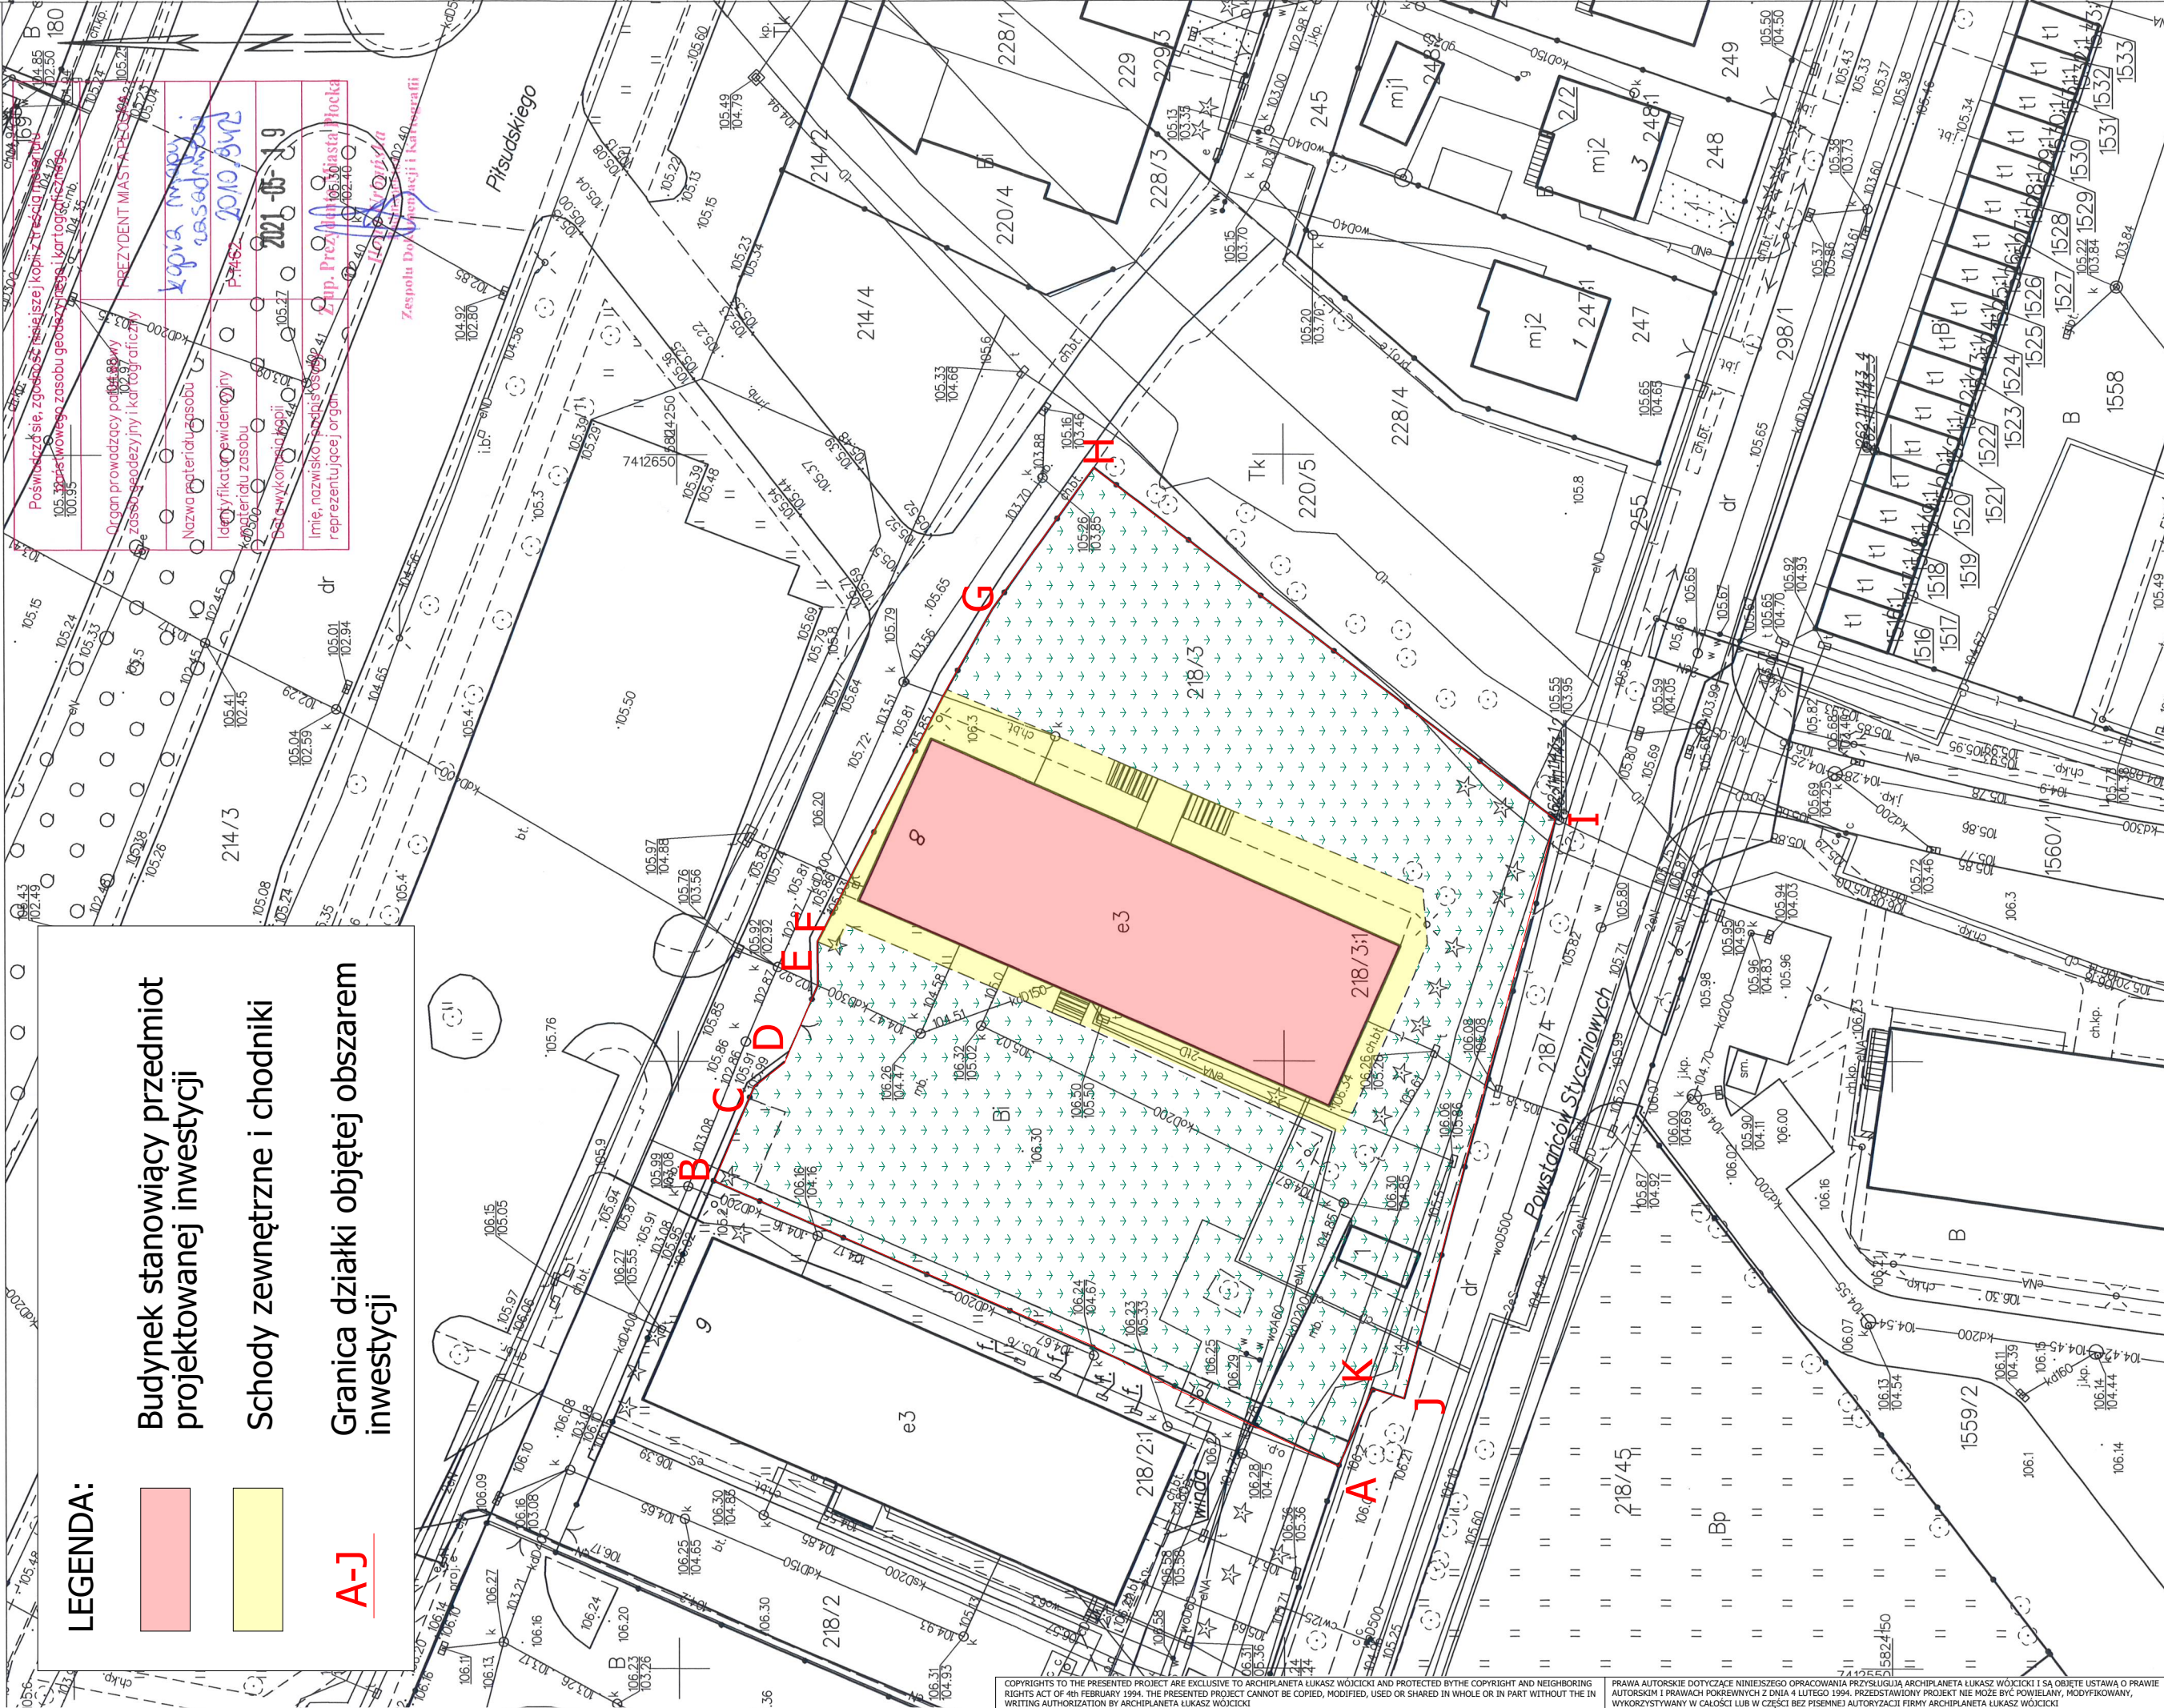

NAZWA PROJEKTU BUDOWLANEGO:		
MODERNIZACJA ŚCIAN ELEWACYJNYCH BUDYNKU MEDYCZNEJ SZKOŁY POLICEALNEJ W PŁOCKU PRZY AL. MARSZAŁKA JÓZEFA PIŁSUDSKIEGO 8 ZAWIERAJĄCA DOCIEPLENIE ŚCIAN (TERMOMODERNIZACJA), PROJEKT KOLORYSTYKI ELEWACJI, WYMIANĘ ELEMENTÓW STOLARKI OKIENNEJ I DRZWIOWEJ, DOŚWIETLEŃ ŚCIENNYCH, ORAZ ROBOTY PRZYGOTOWAWCZE I ODTWORZENIOWE - realizowana w ramach zadania TERMOIZOLACJA BUDYNKU SZKOŁY POLEGAJĄCA NA OCIEPLENIU BUDYNKU I POŁOŻENIU NOWEJ ELEWACJI		
INWESTOR:		
Województwo Mazowieckie ul. Jagiellońska 26 03-719 Warszawa		
ZAMAWIAJĄCY:		
Medyczna Szkoła Policealna w Płocku Al. Marszałka Józefa Piłsudskiego 8 09-402 Płock		
ZAPROJEKTOWANO PRZEZ:		
ArchiPlaneta Łukasz Wójcicki ul. Narodowych Sił Zbrojnych 13/56 09-400 Płock tel. 535 000 999 e-mail: biuro@archiplaneta.pl		
ADRES OBIEKTU BUDOWLANEGO:		
Województwo: Mazowieckie Powiat: Płock Gmina: m. Płock Miejscowość: Płock Jednostka ewid.: 146201_1 M. Płock Obręb: Nr 0009 - Wyszogrodzka Działka nr ewid.: 218/3 Kategoria obiektu: Kategoria IX - budynki kultury, nauki i oświaty		
FAZA:/PHASE:		Projekt budowlany/Construction project
BRANŻA:/DISCIPLINE:		Architektura/Architectue
PROJEKTOWAŁ:/DESIGNED BY:		MGR INŻ. ŁUKASZ WÓJCICKI
MGR INŻ. ARCH. ALEKSANDRA KRUSZYŃSKA-KSEPKO		Wa-44/99
OPRACOWAŁ:/PREPARED BY:		
MGR INŻ. MICHAŁ HARAZIŃSKI		
RYSUNEK:/DRAWING:		Lokalizacja budynku objętego
NR./NO:	PZ.01	zgłoszeniem
DATA:/DATE:	SKALA:/SCALE:	
15.06.2021	1:500	