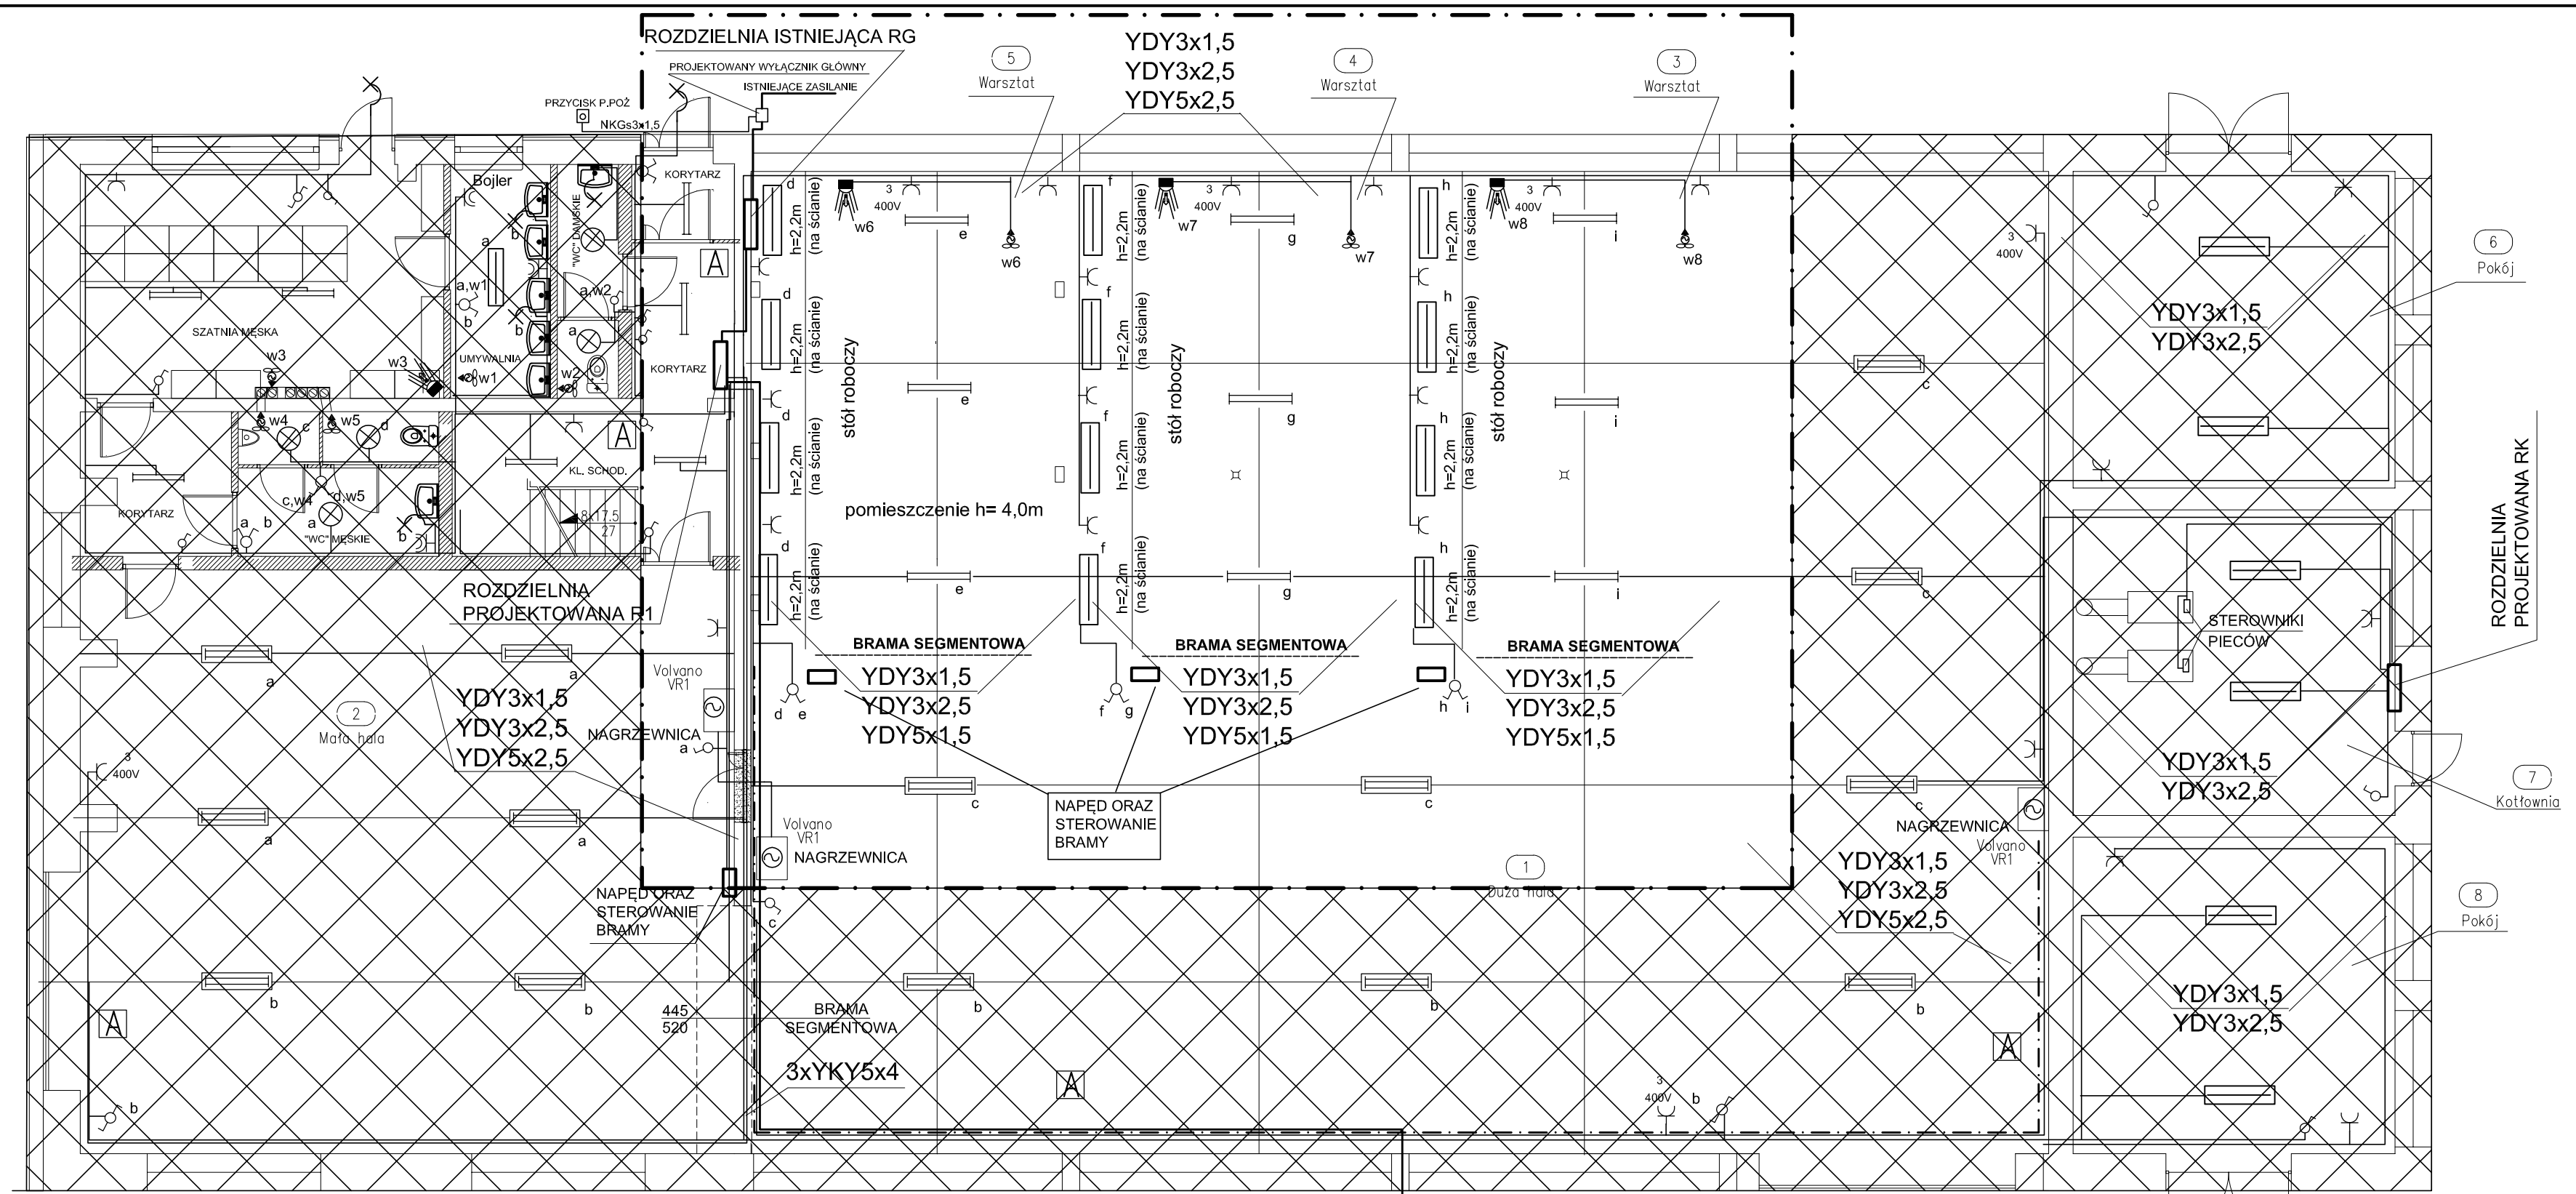

Kable do garaży
3x YKY 5x4mm²

SYSTEM OCHRONY PRZECIWPORAŻENIOWEJ
SZYBKIE WYŁĄCZANIE

Instalację wykonać zgodnie z zaleceniami :

1. Instalacje oświetlenia wykonać przewodem YDYżo 3x1,5,
2. Do wszystkich opraw doprowadzić żyłę ochronną "PE".
3. Instalacje gniazd wykonać :
   - dla obwodów 1-fazowych przewodami YDY 3x2,5mm2
   - dla obwodów 3-fazowych przewodami YDY 5x2,5mm2
4. Do wszystkich gniazd doprowadzić żyłę ochronną "PE".
   Szczegóły na schematach
5. Przewody prowadzić:
   - w pom. z sufitem podwieszonym - w rurce RVKL16 luźno po konstrukcji stropu
   - pod tynkiem poniżej stropu podwieszonego
   - przy ścianach wyłożonych glazurą - w rurce RVKL16.
   - w korytkach kablowych na linkach podwieszonych
6. Osprzęt, oprawy mocować na wysokości:
   - łączniki - 150cm,
   - oświetlenie boczne (kinkiety) - 210cm,
   - gniazda ogólnego przeznaczenia - 30cm,
   - gniazda urządzeń tech. - 120cm

Poziomy natężenia oświetlenia ogólnego w pomieszczeniach:
- sala 300 lx
- zaplecze, zmywalnia, szatnia, WC 200 lx
- komunikacja, 100 lx

- korytko kablowe szer. 100mm
- oprawa żarowa 60W SPELLO (Plaxiform)
- oprawa ewakuacyjna
- oprawa świetlówkowa 2x36W hermetyczna MERAK (Plaxsiform)
- oprawa świetlówkowa 2x36W hermetyczna MERAK (Plaxsiform)
- oprawa świetlówkowa 2x36W z rastrem montowana nasufitowo TORINO (Plaxsiform)
- oprawa typu kinkiet AOSTA, (Plaxsiform)
- wyłącznik 1-biegunowy; nt/wt; hermetyczny
- wyłącznik świecznikowy; nt/wt; hermetyczny
- wyłącznik schodowy nt/wt; hermetyczny
- gniazdo wtyczkowe podwójne 16A/230V z bolcem ochronnym
- gniazdo wtyczkowe hermetyczne 16A/230V z bolcem ochronnym
- gniazdo 3-fazowe do podłączenia urządzeń technologicznych
- wentylator kanałowy „w"
- czujnik ruchu (czas opóźnienia 15min)
- miejscowe połączenia wyrównawcze

TEMAT:	REMONT I PRZEBUDOWA BUDYNKU HALI WARSZTATOWEJ PRZY ZESPOLE SZKÓŁ CKR IM. SZKOŁY PODCHORĄŻYCH PIECHOTY W KOMOROWIE, STARE LUBIEJEWO
INWESTOR:	ZESPÓL SZKÓŁ CKRM. SZKOŁY PODCHORĄŻYCH PIECHOTY W KOMOROWIE, 07-300 OSTRÓW MAZOWIECK, UL. KLONOWA 4 STARE LUBIEJEWO
PROJEKTANT:	JANUSZ KOPACZEWSKI upr. GP.II-460-109/75
SPRAWDZAJĄCY:	ANDRZEJ SROKA upr. 8/91/Wł
BRANŻA:	INSTALACYJNA - ELEKTRYCZNA
RYSUNEK:	PLAN INSTALACJI - PARTER
DATA: KWIECIEŃ 2012	SKALA: 1:100
NR RYSUNKU:	03