


UWAGI:

Kolory należy dobierać wg.wzornika firmy "Śnieżka FOVEO" wg.legandy


Z powodu ograniczeń w procesie drukowania kolory mogą przybierać różne odcienie w zależności od jakości druku
Kolory należy traktować poglądowo

Nie należy odmierzać wymiarów z rysunku ani używać go jako szablonu.Wymiary mogą różnić się nieznacznie z stanem istniejącym.

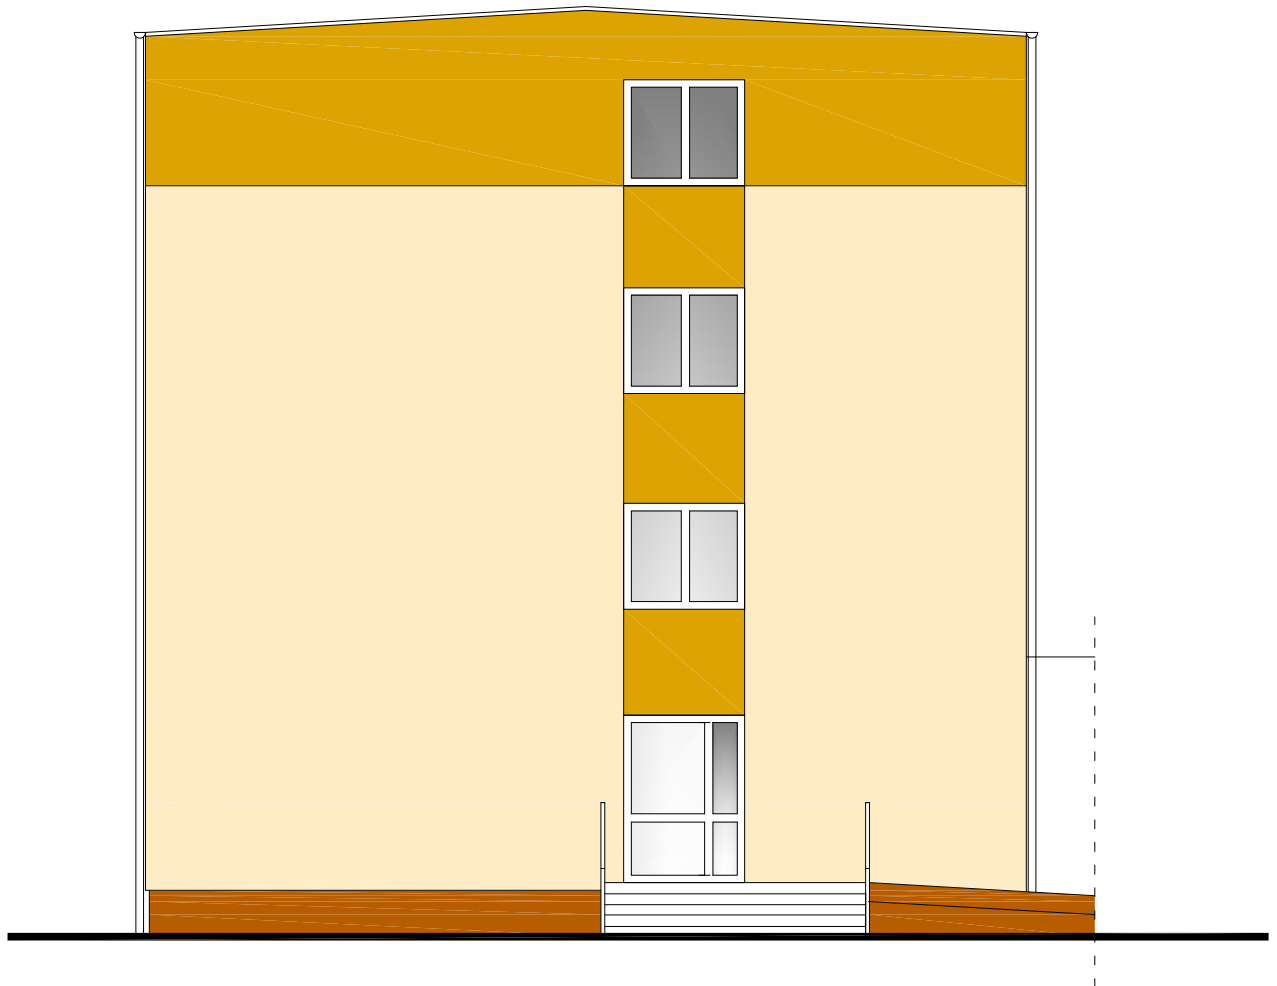

WIDOK - ELEWACJA "4 - 4"

	KOLOR "170E" - WG PALETY SYSTEMU "ŚNIEŻKA FOVEO"
	KOLOR "180A" - WG PALETY SYSTEMU "ŚNIEŻKA FOVEO"
	KOLOR BRAZ - MARMOLIT

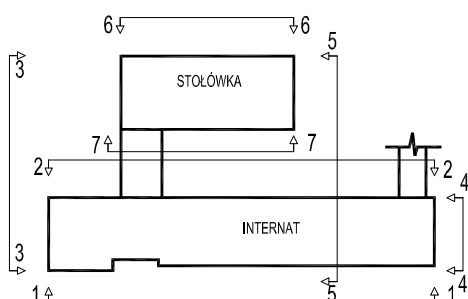

INWESTOR ZESPÓŁ SZKÓŁ CENTRUM KSZTAŁCENIA ROLNICZEGO STARE LUBIEJEWO ,UL.KŁONOWA 4 07-300 OSTRÓW MAZOWIECKA	PROJEKTANT inż.Antoni Krzysztof Wardaszk upr.bud.AN.III-0073/273/82/7	PODPIS
	mgr inż.arch. Cezary Zakrzewski upr.bud.MA/097/12	
TEMAT RYSUNKU ELEWACJA "4 - 4"	SKALA 1:100	FAZA PROJ.BUDOWLANY
RODZAJ INWESTYCJI PROJEKT KOŁOTYSTYKI ELEWACJI BUDYNKU INTERNATU I STOŁÓWKI	DATA 10/2013	NR.RYS. 4