



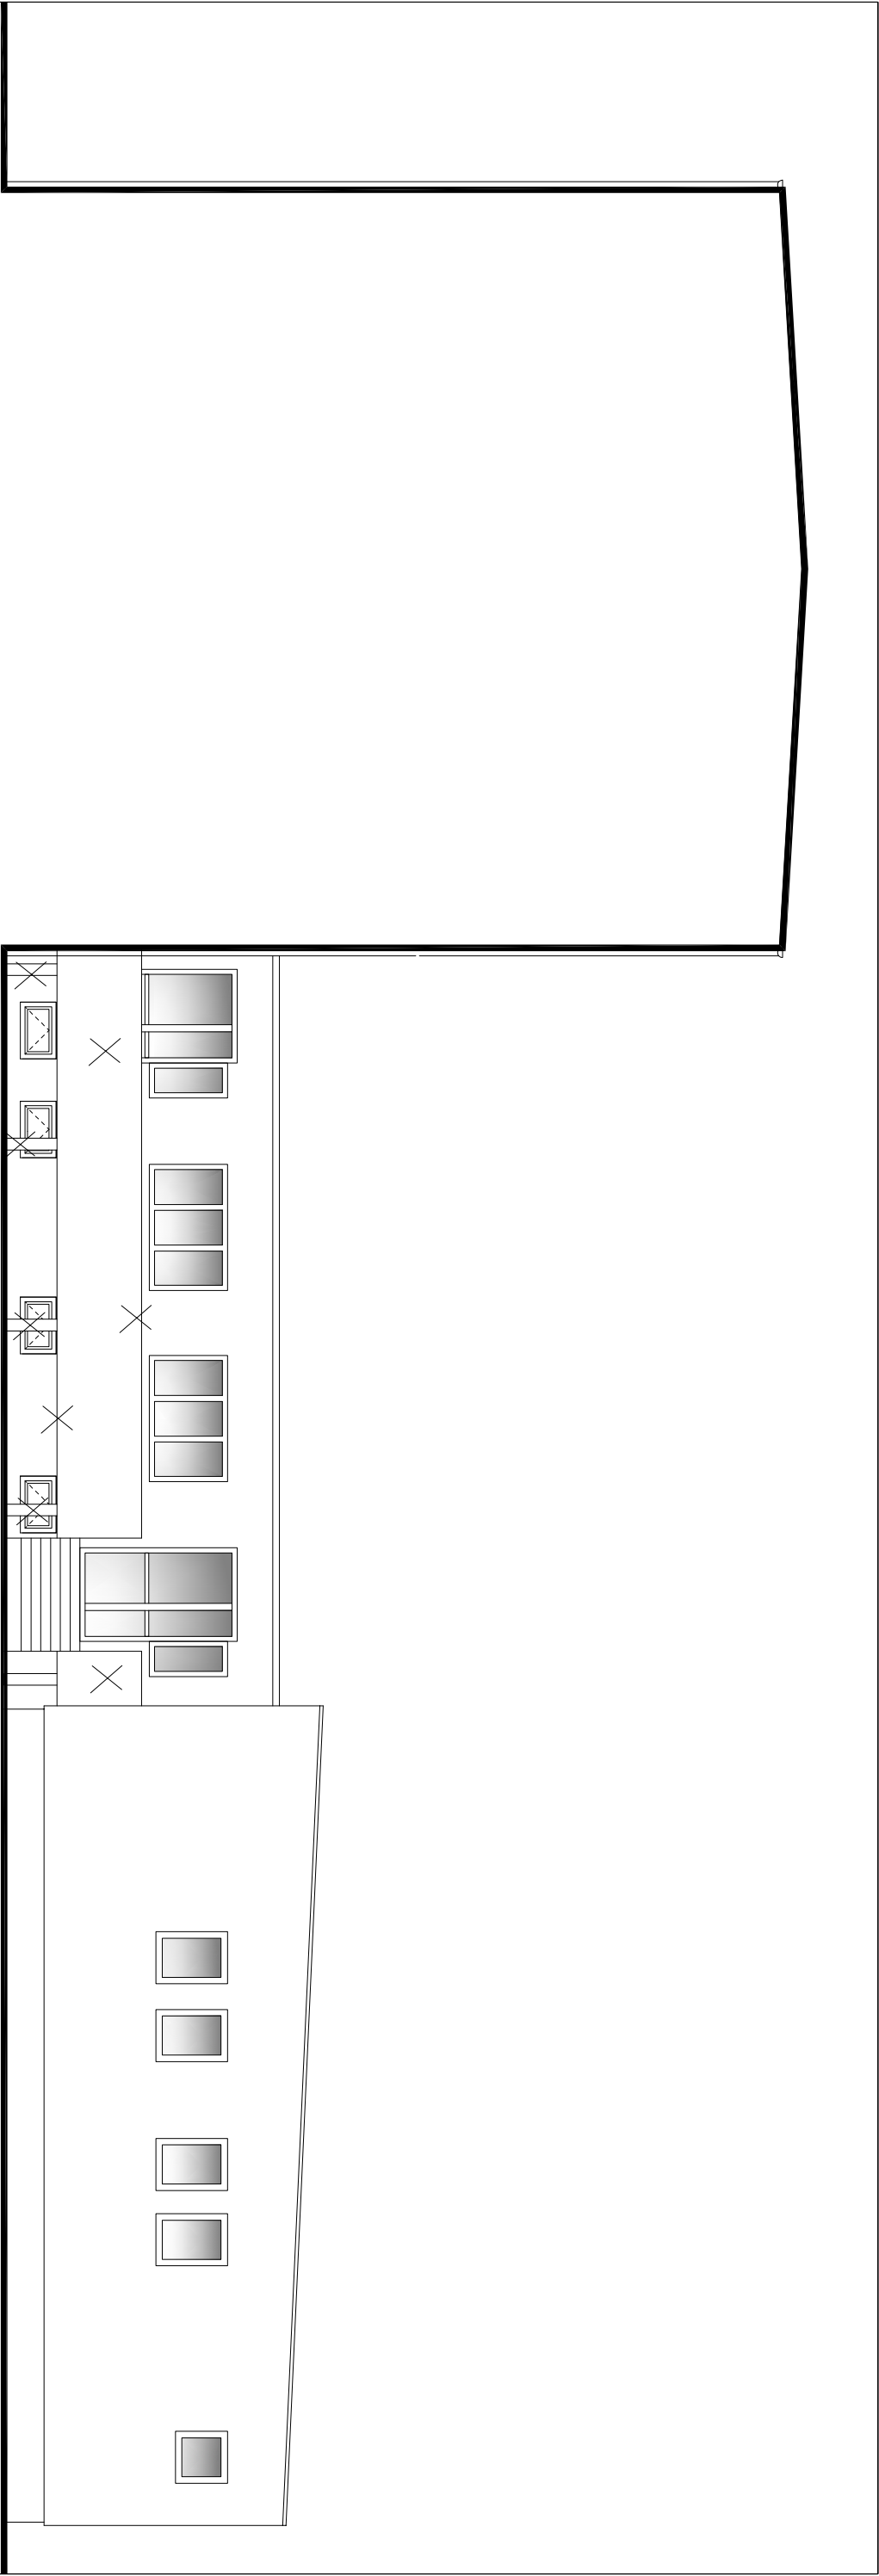

WIDOK - ELEWACJA "5 - 5"

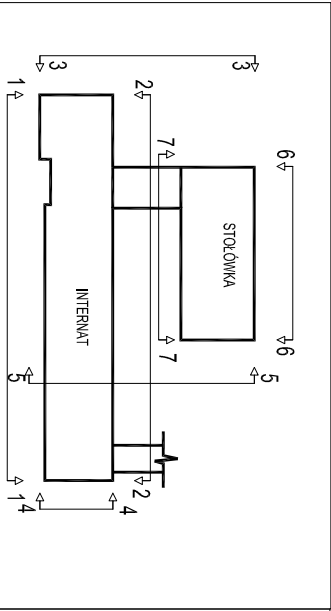

INWESTOR	ZESPÓŁ SZKÓŁ CENTRUM KSZTAŁCENIA ROLNICZEGO STARE LUBIELEWO, UL. KLONOWA 4 07-300 OSTROW MAZOWIECKA	PROJEKTANT	inż. Antoni Krzysztof Wieraszko upr.bud.AN.III.0073/23827	PODPIS
TEMAT RYSUNKU	mg. inż. arch. Cezary Zakrzewski upr.bud.MA.097/12			
ELEWACJA "5 - 5"-STAN ISTNIEJĄCY	SKALA	FAZA		
RODZAJ INWESTYCJI	1:100	PROJ.BUDOWLANY		
PROJEKT KOŁOTYSTYKI ELEWACJI	DATA	NR RYS.		
BUDYNKU INTERNATU I STOŁÓWKI	02/2014			5