


UWAGI:

Kolory należy dobierać wg wzornika firmy "Śnieżka FOVEO" wg legendy
Z powodu ograniczeń w procesie drukowania kolory mogą przybierać różne odcienie w zależności od jakości druku
Kolory należy traktować pogładowo
Nie należy odmierzать wymiarów z rysunku ani używać go jako szablonu. Wymiary mogą różnić się nieznacznie z stanem istniejącym.

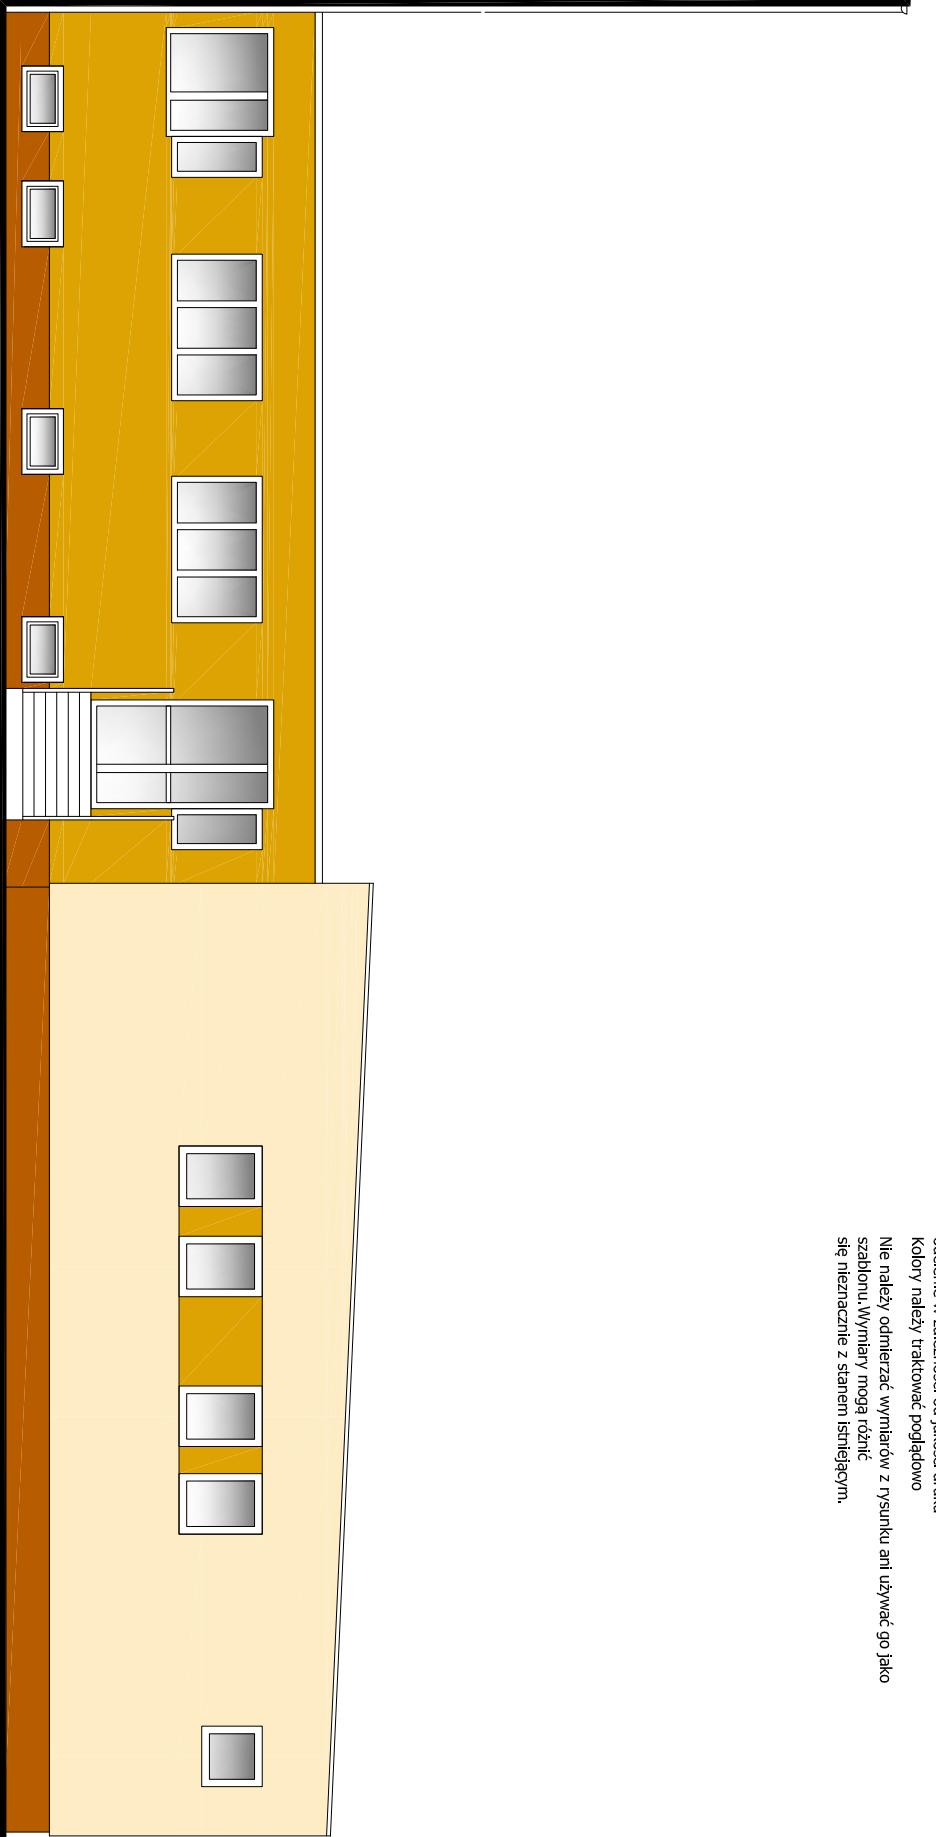

WIDOK - ELEWACJA "5 - 5"

- KOLOR "170E" - WG PALETY SYSTEMU "ŚNIEŻKA FOVEO"
- KOLOR "180A" - WG PALETY SYSTEMU "ŚNIEŻKA FOVEO"
- KOLOR BRAZ - MARMOULT

INWESTOR	ZESPÓŁ SZKÓŁ CENTRUM KSZTAŁCENIA ROLNICZEGO STARE LUBIELEWO, UL. KLONOWA 4 07-300 OSTROW MAZOWIECKA	PROJEKTANT	inż Antoni Krzysztof Wądaszko upr.bud.AN.III.0073/273827	PODPIS
TEMAT RYSUNKU	ELEWACJA "5 - 5"	SKALA	FAZA	
RODZAJ INWESTYCJI	PROJEKT KOŁOTYSTYKI ELEWACJI BUDYNKU INTERNATU I STOLÓWKI	DATA	NR RYS.	PROJ.BUDOWLANY
		02/2014		5A