


UWAGI:

Kolory należy dobierać wg.wzornika firmy "Śnieżka FOVEO" wg.legendy


Z powodu ograniczeń w procesie drukowania kolory mogą przybierać różne odcienie w zależności od jakości druku
Kolory należy traktować poglądowo

Nie należy odmierzać wymiarów z rysunku ani używać go jako szablonu.Wymiary mogą różnić się nieznacznie z stanem istniejącym.

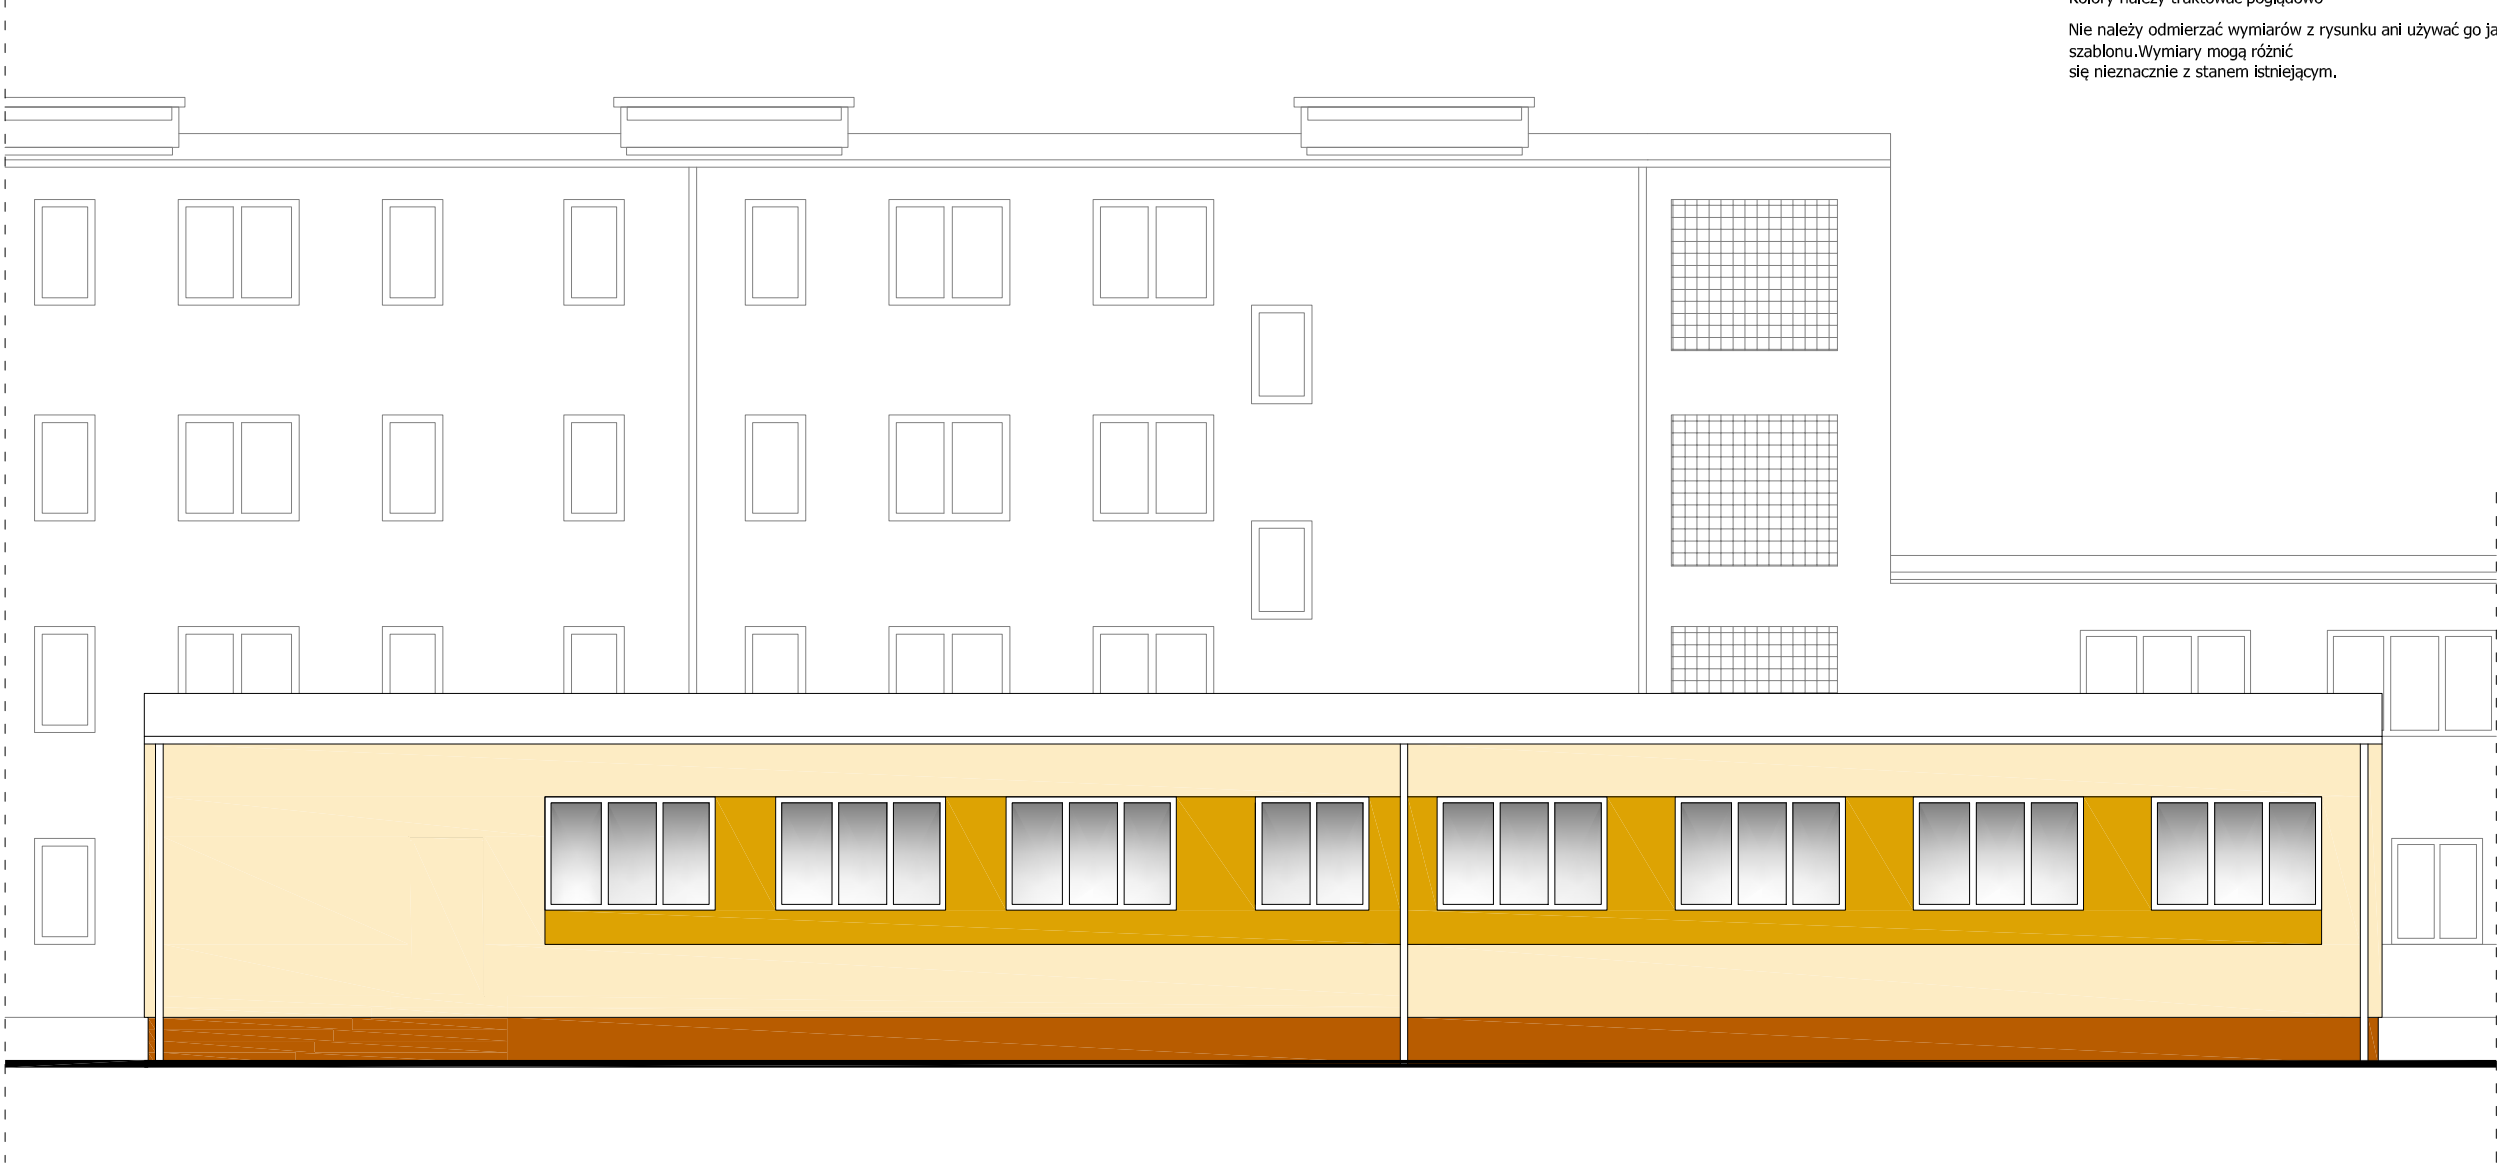

WIDOK - ELEWACJA "6 - 6"

- KOLOR "170E" - WG PALETY SYSTEMU "ŚNIEŻKA FOVEO"
- KOLOR "180A" - WG PALETY SYSTEMU "ŚNIEŻKA FOVEO"
- KOLOR BRĄZ - MARMOLIT

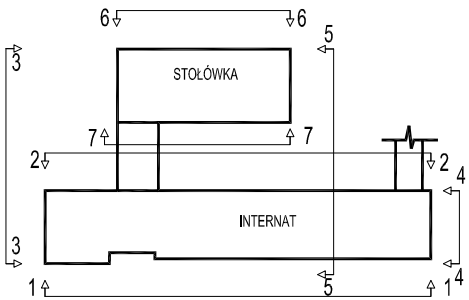

INWESTOR ZESPÓŁ SZKÓŁ CENTRUM KSZTAŁCENIA ROLNICZNEGO STARE LUBIEJEWO ,UL.KLONOWA 4 07-300 OSTRÓW MAZOWIECKA	PROJEKTANT inż.Antoni Krzysztof Wardaszk upr.bud.AN.III-0073/273/82/7	PODPIS
	mgr.inż.arch. Cezary Zakrzewski upr.bud.MA/097/12	
TEMAT RYSUNKU ELEWACJA "6 - 6" STAN PROJ.	SKALA 1:100	FAZA PROJ.BUDOWLANÝ
RODZAJ INWESTYCJI PROJEKT KOŁOTYSTYKI ELEWACJI BUDYNKU INTERNATU I STOLÓWKI	DATA 02/2014	NR.RYS. 6