



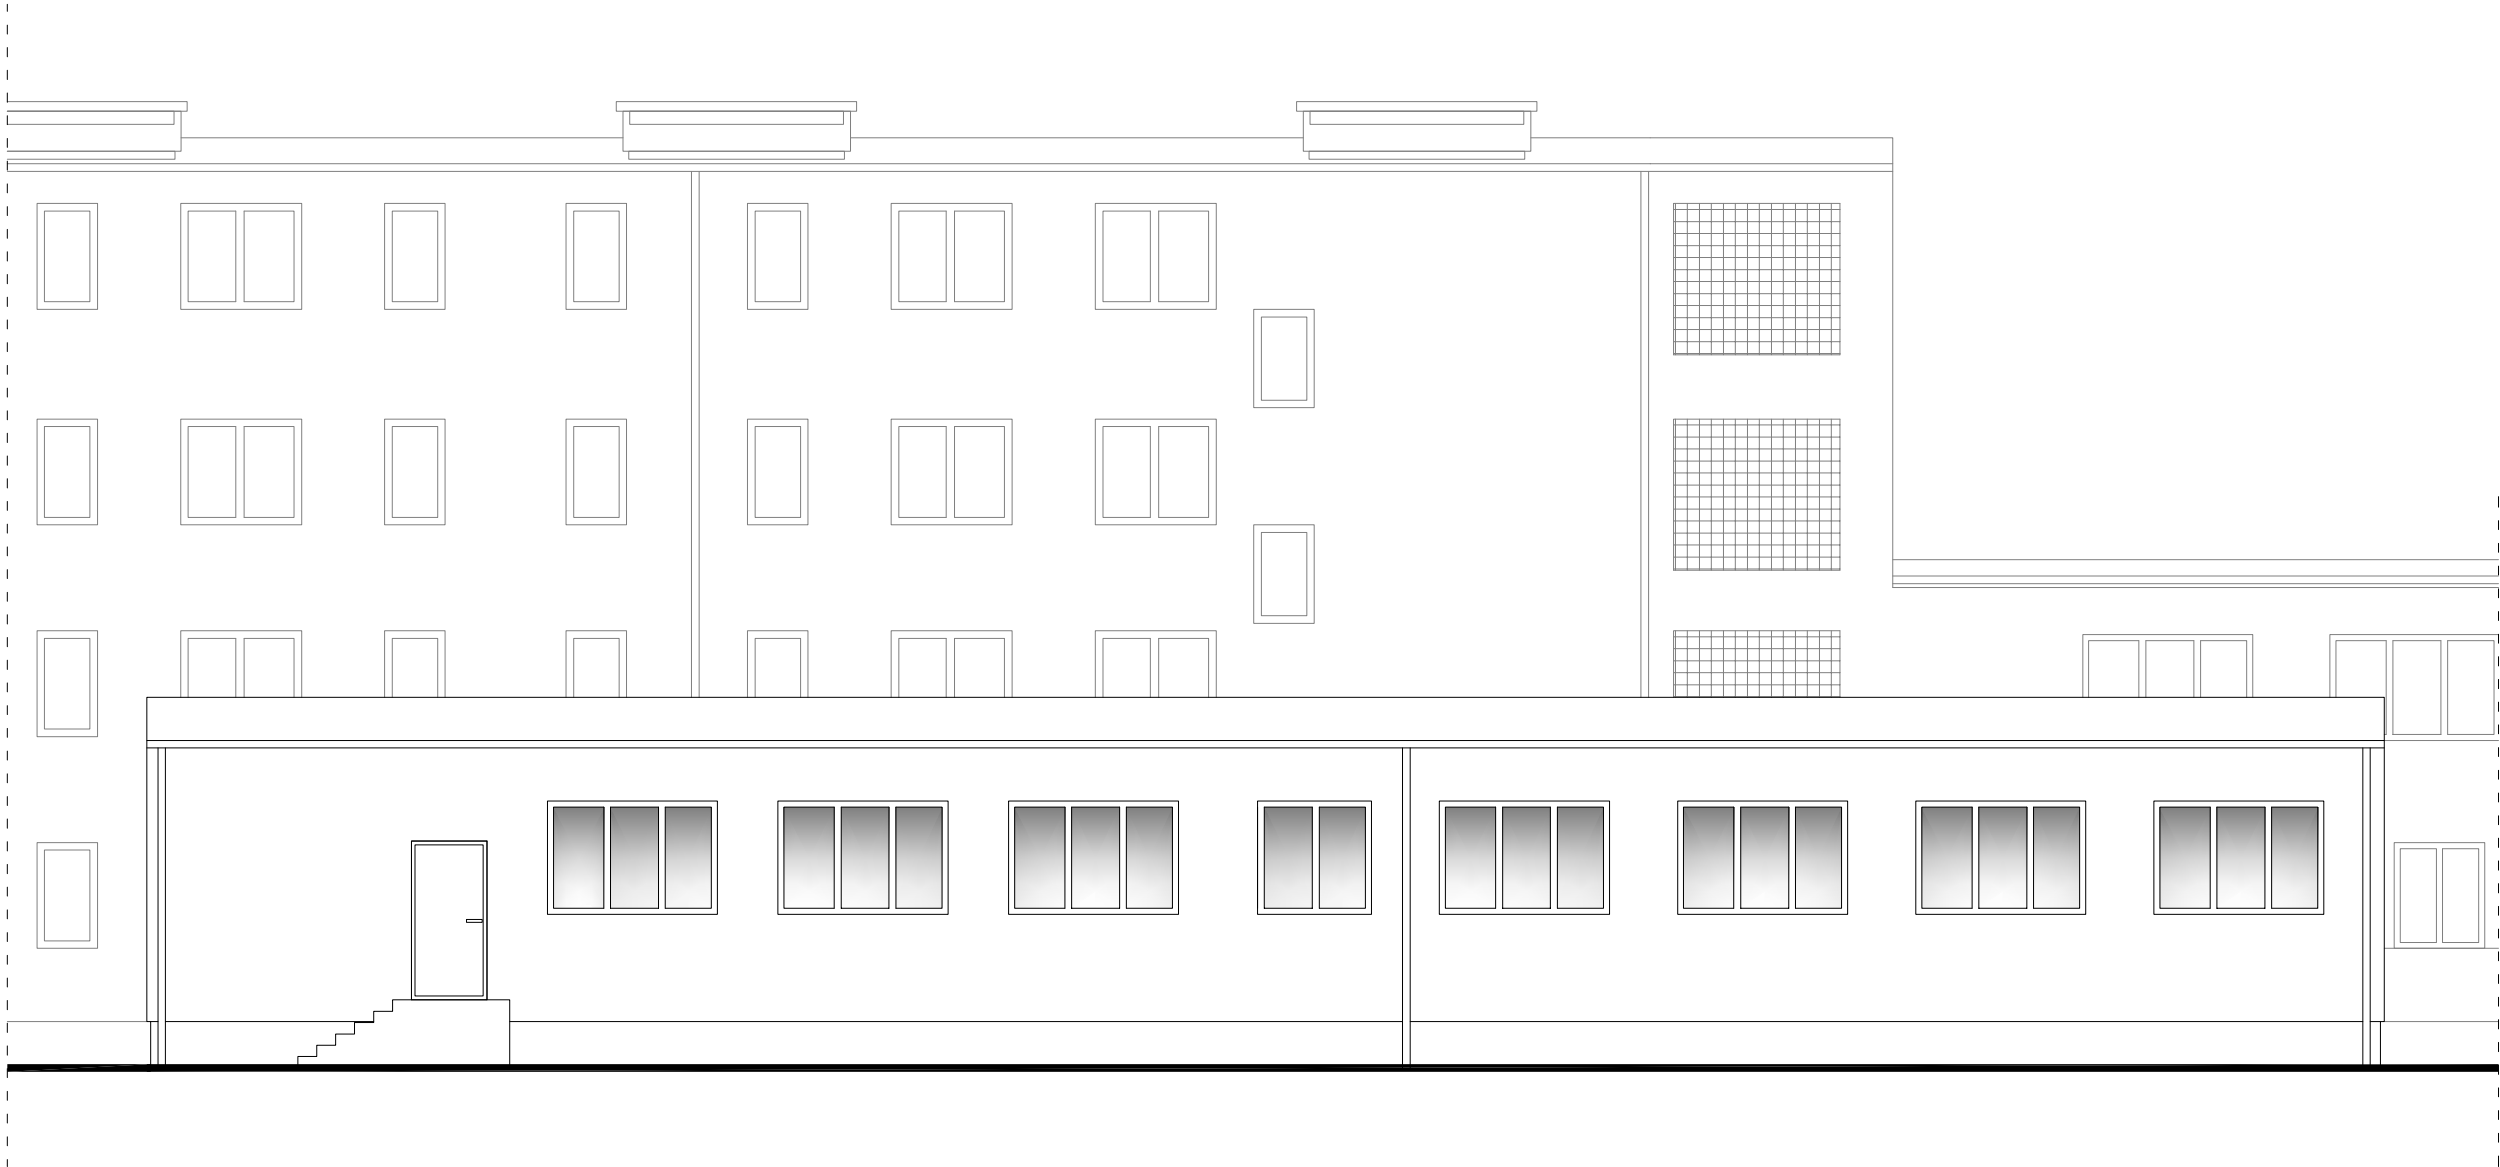

WIDOK - ELEWACJA "6 - 6"

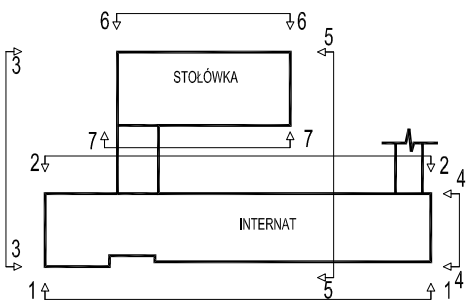

INWESTOR ZESPÓŁ SZKÓŁ CENTRUM KSZTAŁCENIA ROLNICZEGO STARE LUBIEJEWO ,UL.KŁONOWA 4 07-300 OSTRÓW MAZOWIECKA	PROJEKTANT inż.Antoni Krzysztof Wardaszkowski upr.bud.AN.III-0073/273/82/7	PODPIS
	mgr.inż.arch. Cezary Zakrzewski upr.bud.MA/097/12	
TEMAT RYSUNKU ELEWACJA "6 - 6" STAN ISTNIEJACY	SKALA 1:100	FAZA PROJ.BUDOWLANY
RODZAJ INWESTYCJI PROJEKT KOŁOTYSTYKI ELEWACJI BUDYNKU INTERNATU I STOLÓWKI	DATA 02/2014	NR.RYS. 6A