


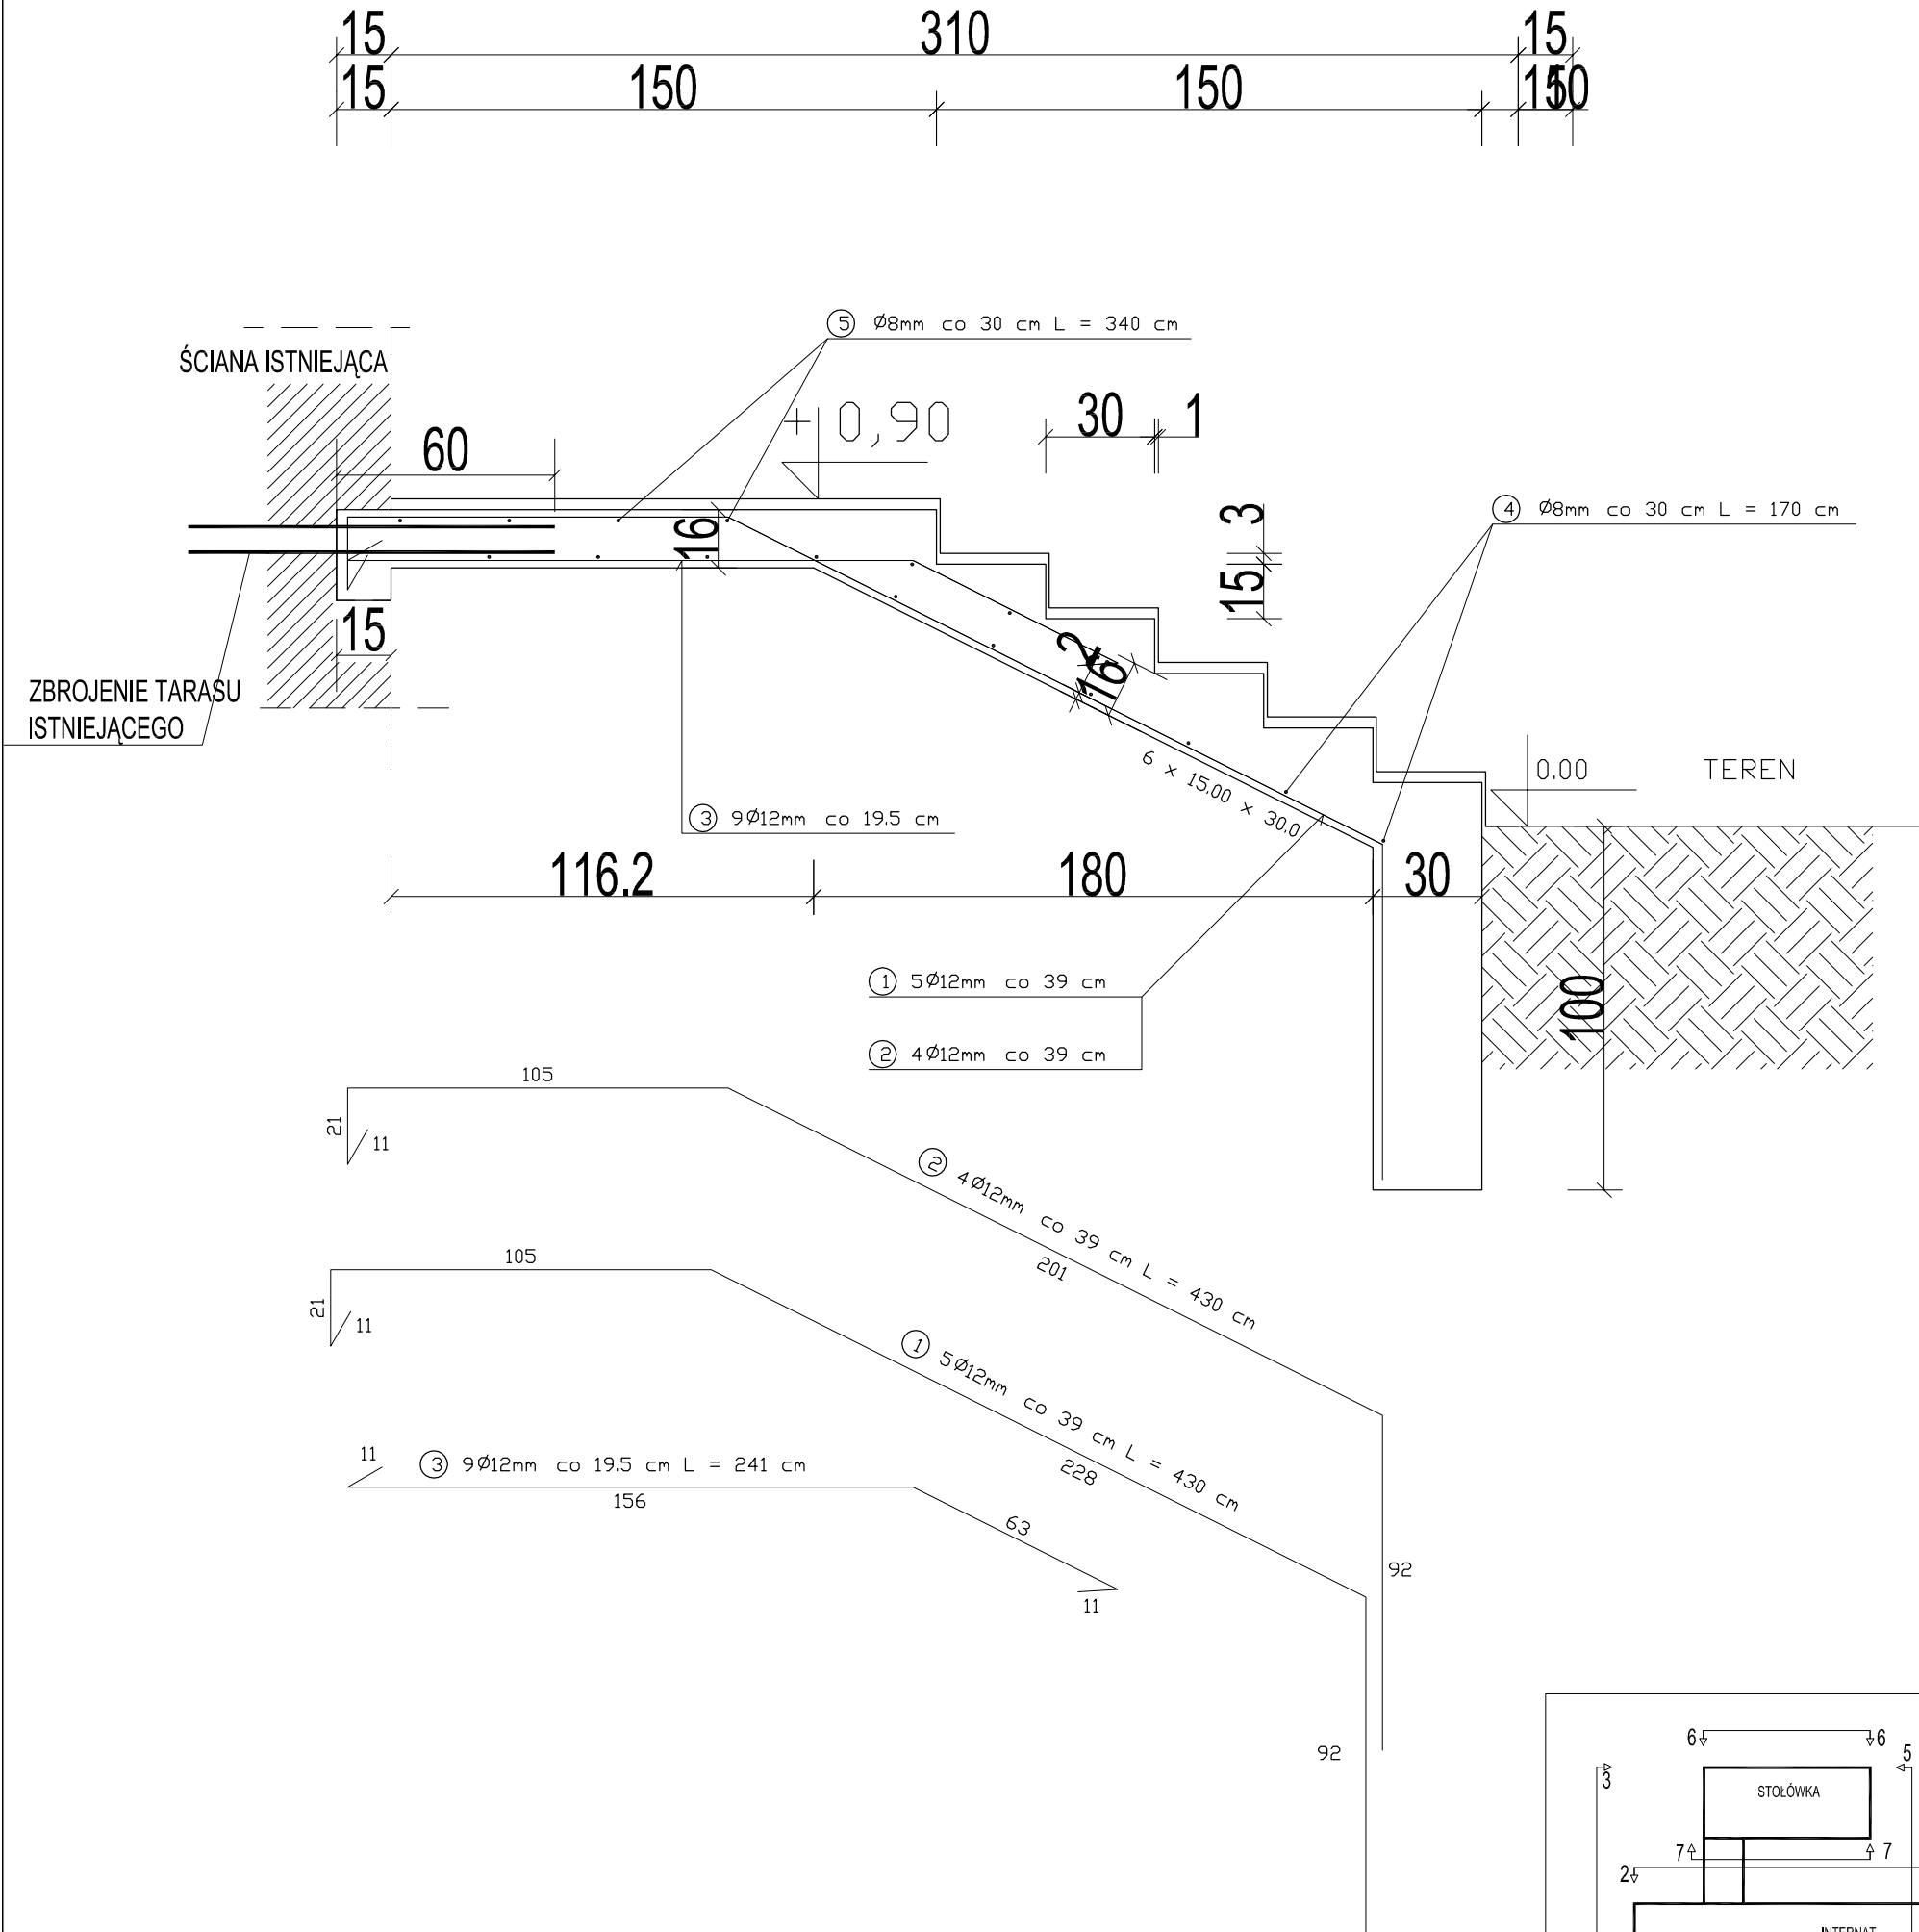

WYKAZ STALI ZBROJENIOWEJ

NR	Średnica [mm] Ø	Długość [cm]	Ilość [szt.]	DŁUGOŚĆ CAŁKOWITA [m]				
				St3SX		St0S		
				Ø12		Ø 6	Ø 8	Ø 12
1	12	401	5	20.05				
2	12	419	4	16.76				
3	12	241	9	21.69				
4	8	170	10				17.00	
5	8	170	9				15.30	
6	6	72	55			39.60		
7	12	1407	4					56.28
DŁUGOŚĆ OGÓŁEM [m]				58.50		39.60	32.30	56.28
MASA JEDNOSTKOWA [kg/m]				0.888		0.222	0.395	0.888
MASA OGÓŁEM [kg]				51.95		8.79	12.76	49.98
MASA RAZEM [kg]				51.95		71.53		

BETON KONSTRUKCYJNY B20
STAL ZBROJENIOWA St3SX, St0S

UWAGI

- 1. BALUSTRADA MOCOWANA DO POWIERZCHNI BOCZNYCH.
- 2.OPARCIE SCHODÓW W WIEŃCU ISTNIEJĄCYM POPRZEC WYKUCIE BRUZDY NA GŁĘBOKOŚĆ 15 CM.
- 3.W TRAKCIE ROZBIÓRKI ISTNIĄCEGO TARASU POSOTAWIĆ NA SZEROKOŚCI PŁYTY PROJEKTOWANEJ WYPUSTKI ISTNIEJĄCEGO ZBROJENIA O DŁUGOŚCI MIN.60 CM

6 6 5 7 7 2 4 3 3 1 5 4

STOLÓWKA

INTERNAT

INWESTOR	PROJEKTANT	PODPIS
ZESPÓŁ SZKÓŁ CENTRUM KSZTAŁCENIA ROLNICZEGO STARE LUBIEJEWO ,UL.KLONOWA 4 07-300 OSTRÓW MAZOWIECKA	inż.Antoni Krzysztof Wardaszkopr.bud.AN.III-0073/273/82/7	
TEMAT RYSUNKU	mgr.inż.arch. Cezary Zakrzewski upr.bud.MA/097/12	
RODZAJ INWESTYCJI	SKALA	FAZA
PROJEKT KOŁOTYSTYKI ELEWACJI BUDYNKU INTERNATU I STOLÓWKI	1:20	PROJ.BUDOWLANY
	DATA	NR.RYS.
	02/2014	9