


SKALA 1:500
DZIAŁKA NR EWID. 380/10

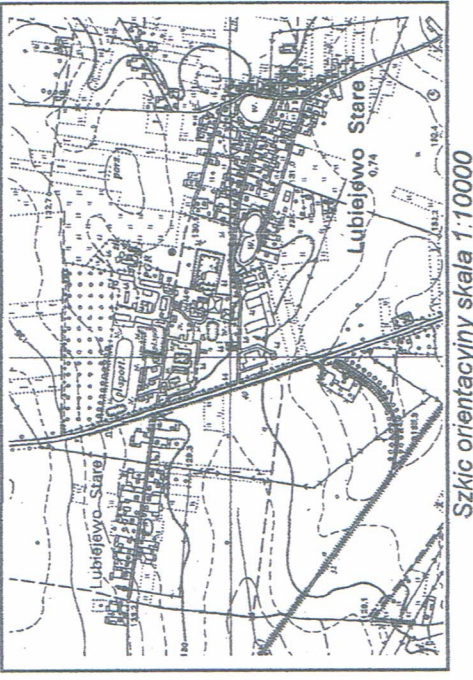

Szkic orientacyjny skala 1:10000

Mapa niezgodna z przepisami § 79 ust. 5 Rozporządzenia MSWiA z dnia 9.11.2011 r. (Dz. U. Nr 263, poz. 1572) - nie nadaje się do projektowania budynków w odległości mniejszej niż 4,0 m od granicy nieruchomości.

[illegible]

A handwritten signature in blue ink, appearing to read "J. Edgar Hoover". The signature is written over a horizontal line and includes some additional scribbles below it.

1. Powierzchnia utwardzona
(kostka brukowa kolorowa
DEWA ELITE gr. 6 cm.)
2. Teren zielony.
3. Odwodnienie
4. Opaska
5. Granica opracowania

Temat:	MODERNIZACJA NAWIERZCHNI UTWARDZONYCH PRZY BUDYNKU „C” W ZS CKR w STARYM LUBIEJEWIE		Rys. Nr 1
Adres Budynku	07-300 Ostrów Mazowiecka, Stare Lubiejewo Działka Nr ewid 564/6		
Inwestor - adres	Zespół Szkół Centrum Kształcenia Rolniczego Stare Lubiejewo, ul. Klonowa 4 07-300 Ostrów Mazowiecka		SKALA 1 : 500
Treść rysunku	PROJEKT ZAGOSPODAROWANIA CZĘŚCI DZIAŁKI Nr ewid. 380/10		Data 09.2016 r.
Projektant	inż. Antoni Wardaszko, upr. bud. AN.III-0073/273/82/7		Podpis 

MAPA DO CELÓW PROJEKTOWYCH

Miejscowość	dz. nr 380/10		Stare Lubiejewo
Jednostka ewidencyjna	identyfikator	141607_2	Ostrów Mazowiecka
	nazwa	0037	
Obszar ewidencyjny	identyfikator	Stare Lubiejewo	
	nazwa	1:500	
Skala mapy	Nazwa układu współrzędnych	2000	Kronsztadt 60
		prostokątnych płaskich	wysokości
Oznaczenie granic obszaru który był przedmiotem aktualizacji			
Oznaczenie i informacje o służebnościach gruntowych mających wpływ na zagospodarowanie gruntów, zlokalizowanych w granicach projektowanej inwestycji.			
Oznaczenie i symbol konturu użytku gruntowego, który nie jest ujawniony w bazie danych ewidencji gruntów i budynków.			
Przedsiębiorstwo Usług Geodezyjnych "Geomax"		GEODETA UPRAWNIENY	
07-300 Ostrów Maz. ul. Lubiejewska 1A.		2015 -02-25	
.....Janusz Hoffman.....		tel.: 505 674 728.....	
Nazwa/ imię i nazwisko wykonawcy		Imię i nazwisko, nr uprawnień oraz data	
oraz data i podpis osoby reprezentującej wykonawcę		i podpis geodety uprawnionego	
		który opracował mapę	

2015-02-25
07-300 Ostrów Maz. ul. Lubiejewska 1A
..... tel.: 505 674-728.....
Imię i nazwisko, nr uprawnień oraz data
i podpis geodety uprawnionego
kóry opracował mapę