


PROJEKT ZAGOSPODAROWANIA DZIAŁKI  
nr ewid 564/13 i część działki 564/6  
w miejscowości Stare Lubielewo, ulica Klonowa, gm. Ostrów Maz.

Investor : Zespół Szkół Centrum Szkolenia Rolniczego  
Stare Lubielewo, ulica Klonowa 4  
07-300 Ostrów Mazowiecka

| OZNACZENIE      | RODZAJ INWESTYCJI                                                              | POWIERZCHNIA          |
|-----------------|--------------------------------------------------------------------------------|-----------------------|
| A               | Projektowana przebudowa warsztatu Nr 2                                         | 1032,85m <sup>2</sup> |
| B               | Instalacyjny budynek - Warsztat I                                              | 928,0m <sup>2</sup>   |
| C               | Instalacyjny budynek - Warsztat II                                             | 156,0m <sup>2</sup>   |
| D               | Instalacyjny budynek - Garaż                                                   | 164,0m <sup>2</sup>   |
| E               | Instalacyjny budynek - Garaż                                                   | 156,0m <sup>2</sup>   |
|                 | Projektowana instalacja gazowa                                                 | -                     |
|                 | Projektowane przebiegi wodociągowe                                             | -                     |
|                 | Projektowane przebiegi kanalizacji sanitarnej                                  | -                     |
|                 | Projektowanie projektu elektryfikacyjnego                                      | -                     |
|                 | Projektowana awaryjna instalacja z kaski białej w tym 6 instalacji podziemnych | 331,0m <sup>2</sup>   |
|                 | Instalacja awaryjna instalacji awaryjnej                                       | 1566,50m <sup>2</sup> |
|                 | Projektowana zieleni zieleń                                                    | 1644,65m <sup>2</sup> |
| a-b-...-f-a     | Granice opracowania                                                            | 6276,0m <sup>2</sup>  |
| BILANS ZABUDOWY |                                                                                | 4630,35m <sup>2</sup> |

Predna p.p.p. - ±0,000=130,67  
Zielen 1644,65m<sup>2</sup> = 26,20%  
Zabudowa 4630,35m<sup>2</sup> = 73,80%

|                |   |                 |
|----------------|---|-----------------|
| Projekt:       | PRZEBUDOWA BUDYNKU WARSZATU NR 2                                                                      | Rys. Nr 1       |
| Investor -     | Zespół Szkół Centrum Kształcenia Rolniczego Stare Lubielewo, ulica Klonowa 4 07-300 Ostrów Mazowiecka |                 |
| Branża         | Architektoniczna                                                                                      | Skala 1:500     |
| Treść rysunku: | PROJEKT ZAGOSPODAROWANIA DZIAŁKI                                                                      | Data: 04.2016r. |
| Projektant:    | mgr inż. arch. Grzegorz Zawadzki                                                                      | Podpis          |
| Sprowadzający: | mgr inż. arch. Grzegorz Fabiszak upr. bud. 29/PDOKK/2011                                              | Podpis          |

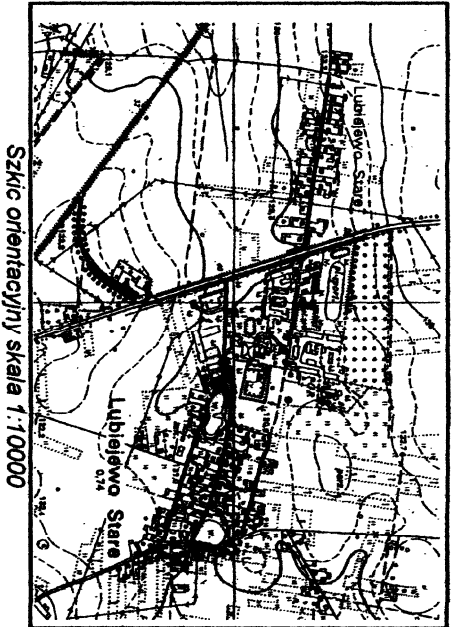


Mapa zgodna z przepisami § 79 ust. 5 Rozporządzenia MSWiA z dnia 9.11.2011 r. (Dz. U. Nr 263, poz. 1572) - nadesła się do projektowania budynków w odległości mniejszej niż 4,0 m od granicy nieruchomości.

| Informacje o punktach granicznych w pobliżu projektowanej inwestycji |                                                                            |                                     |                              |
|----------------------------------------------------------------------|----------------------------------------------------------------------------|-------------------------------------|------------------------------|
| Nr pkt.                                                              | Przebieg prawa na podstawie którego ustalono położenie punktu granicznego. | Oznaczenie odcinków granicy         | KERG operatu ewidencyjnego   |
|                                                                      | Art. 39 ust. 5 ustawy Prawo geodezyjne i kartograficzne                    | 694-543-544-709-695-708-696-707-694 | operat KERG P.1416.2015.1445 |

#### MAPA DO CELÓW PROJEKTOWYCH

| Miejscowość   |               |                      |                   |
|---|---------------|----------------------|-------------------|
|   | identyfikator | dz. nr 564/13        | Stare Lubielewo   |
| Jednostka ewidencyjna                                                                                                   | nazwa         | 141607_2             | Ostrów Mazowiecka |
| Obwód ewidencyjny   | identyfikator | 0037                 | Stare Lubielewo   |
| Skala mapy   | nazwa         | 1:500                |                   |
| Nazwa urzędu   |               | prostałkowy płaskich | 2000              |
| współrzędnych   |               | wyśokości            | Konieczniak 60    |
| Oznaczenie granic oszacu który był przedmiotem aktualizacji                                                             |               |                      |                   |
| Oznaczenie i informacje o służebnościach gruntowych                                                                     |               |                      |                   |
| mających wpływ na zagospodarowanie gruntów, zlokalizowanych w granicach projektowanej inwestycji                        |               |                      |                   |
| Oznaczenie i symbol kierunku użytku gruntowego, który nie jest uwzględniony w bazie danych ewidencji gruntów i budynków |               |                      |                   |
| Przedsiębiorstwo Usług "Geoma"                                                                                          |               |                      |                   |
| 07-300 Ostrów Maz. ul. Lubielewska 1A                                                                                   |               |                      |                   |
| Naswa linie i nazwisko wykonawcy oraz data i podpis osoby reprezentującej wykonawcę                                     |               |                      |                   |
| 2016-03-08 Janusz Hoffman                                                                                               |               |                      |                   |
| Imię i nazwisko, nr uprawnień oraz data i podpis osoby uprawnionej do projektowania                                     |               |                      |                   |
| 07-300 Ostrów Maz. ul. Lubielewska 1A                                                                                   |               |                      |                   |
| Imię i nazwisko, nr uprawnień oraz data i podpis osoby uprawnionej do projektowania                                     |               |                      |                   |
| 07-300 Ostrów Maz. ul. Lubielewska 1A                                                                                   |               |                      |                   |

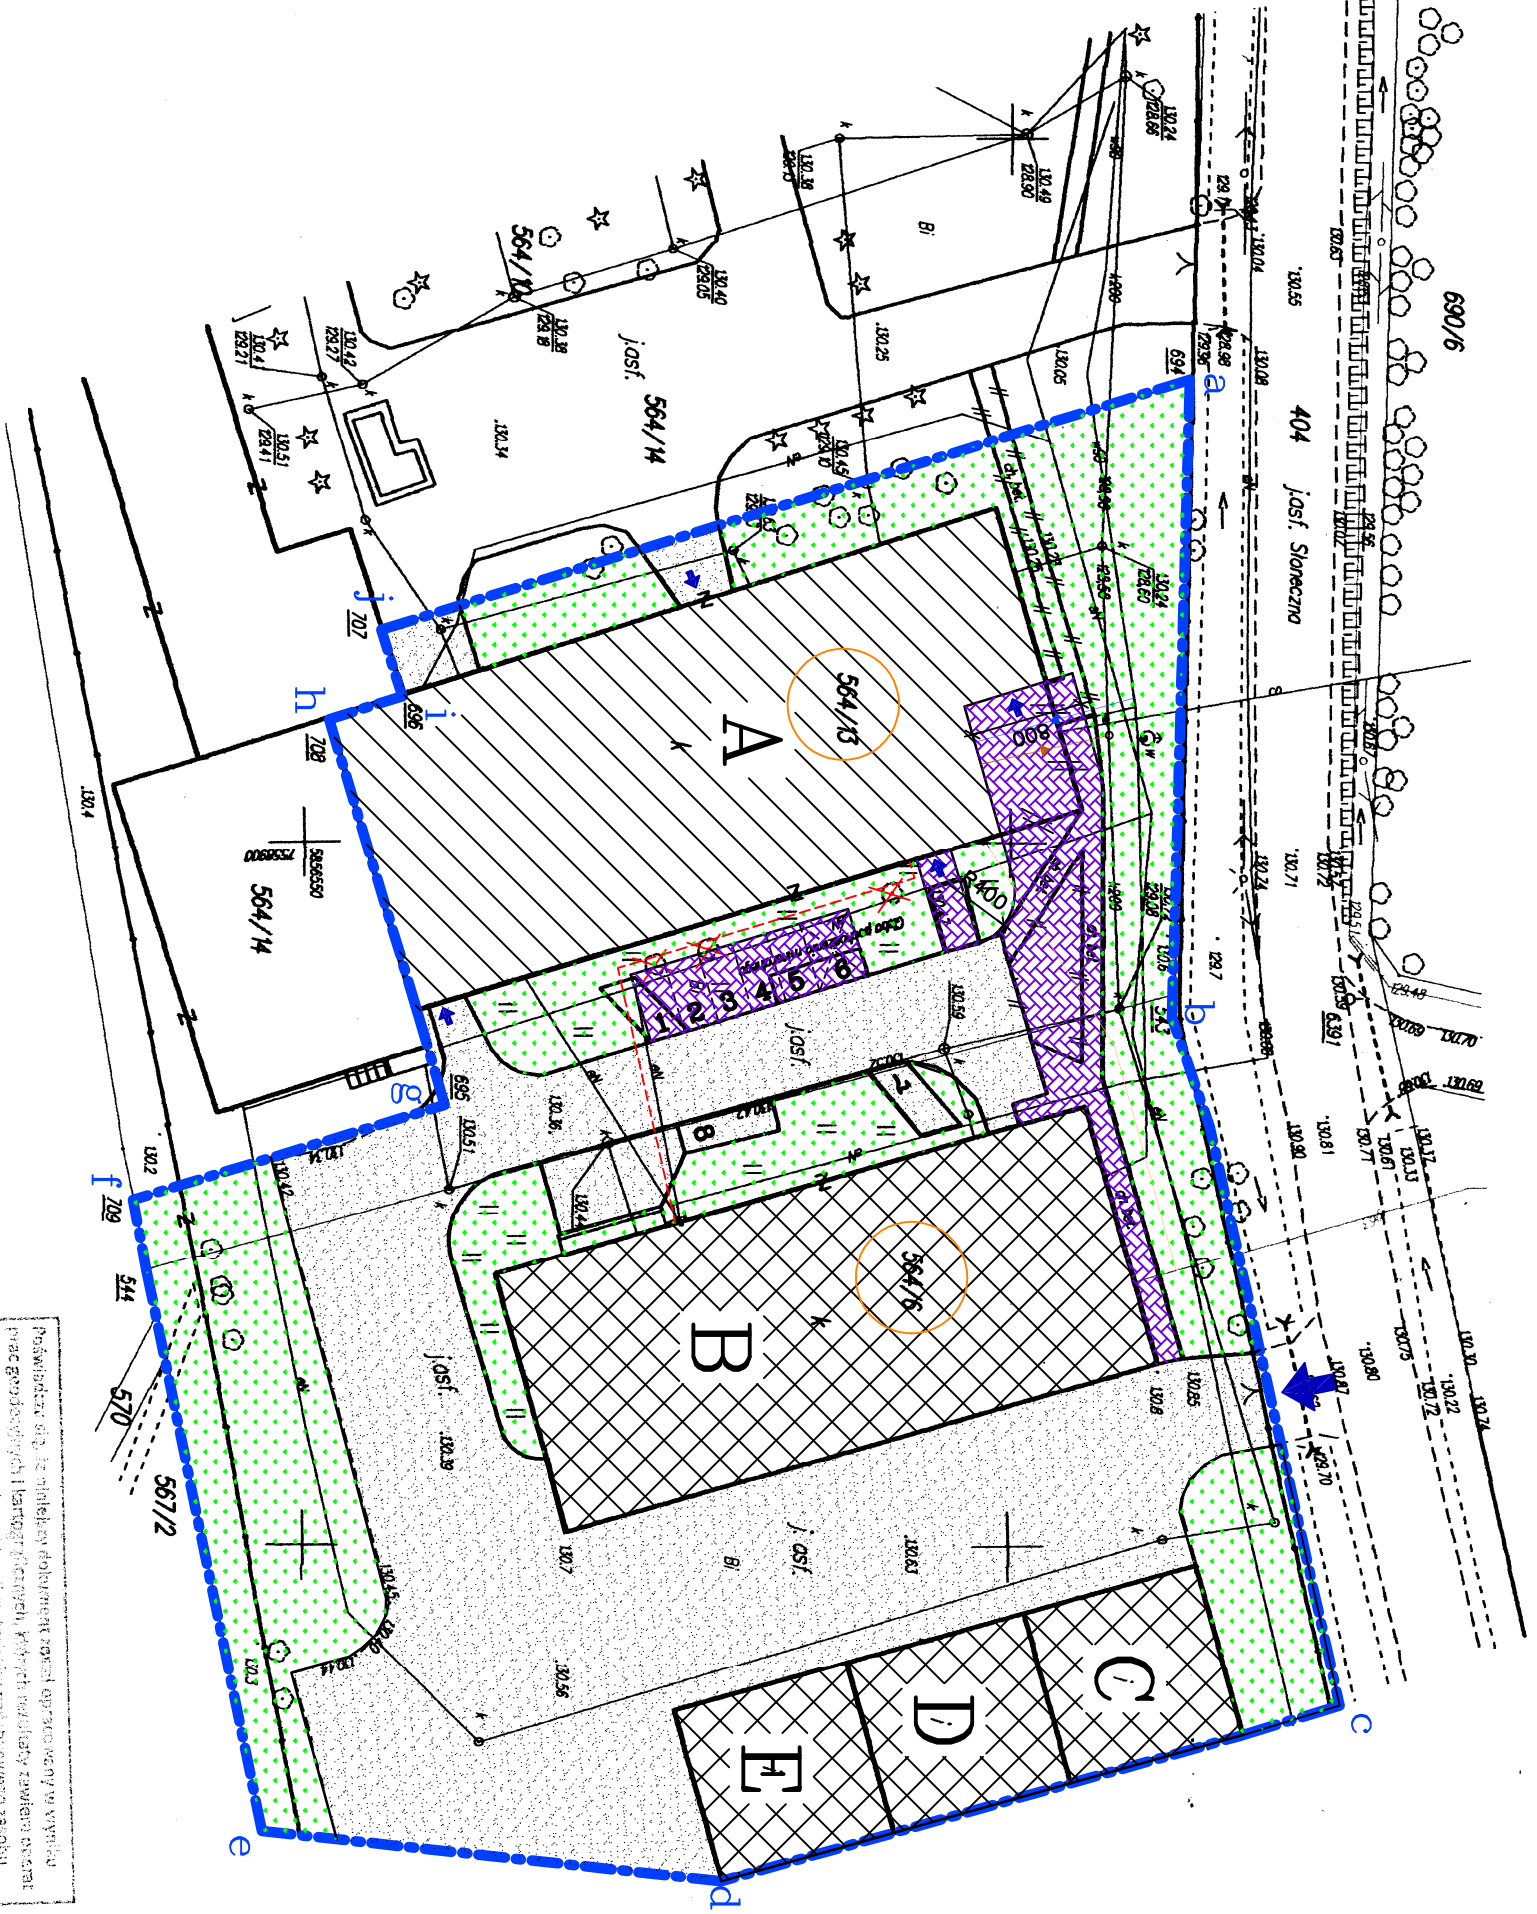

Projekt zagospodarowania działki został opracowany na kopii aktualnej mapy zasadniczej zarejestrowanej w ośrodku dokumentacji pod numerem P.1416.2016.379 z dnia 18.03.2016r.

|   |               |                      |                   |
|---|---------------|----------------------|-------------------|
| Przebieg prawa na podstawie którego ustalono położenie punktu granicznego.                                              | identyfikator | dz. nr 564/13        | Stare Lubielewo   |
| Jednostka ewidencyjna                                                                                                   | nazwa         | 141607_2             | Ostrów Mazowiecka |
| Obwód ewidencyjny   | identyfikator | 0037                 | Stare Lubielewo   |
| Skala mapy   | nazwa         | 1:500                |                   |
| Nazwa urzędu   |               | prostałkowy płaskich | 2000              |
| współrzędnych   |               | wyśokości            | Konieczniak 60    |
| Oznaczenie granic oszacu który był przedmiotem aktualizacji                                                             |               |                      |                   |
| Oznaczenie i informacje o służebnościach gruntowych                                                                     |               |                      |                   |
| mających wpływ na zagospodarowanie gruntów, zlokalizowanych w granicach projektowanej inwestycji                        |               |                      |                   |
| Oznaczenie i symbol kierunku użytku gruntowego, który nie jest uwzględniony w bazie danych ewidencji gruntów i budynków |               |                      |                   |
| Przedsiębiorstwo Usług "Geoma"                                                                                          |               |                      |                   |
| 07-300 Ostrów Maz. ul. Lubielewska 1A                                                                                   |               |                      |                   |
| Naswa linie i nazwisko wykonawcy oraz data i podpis osoby reprezentującej wykonawcę                                     |               |                      |                   |
| 2016-03-08 Janusz Hoffman                                                                                               |               |                      |                   |
| Imię i nazwisko, nr uprawnień oraz data i podpis osoby uprawnionej do projektowania                                     |               |                      |                   |
| 07-300 Ostrów Maz. ul. Lubielewska 1A                                                                                   |               |                      |                   |
| Imię i nazwisko, nr uprawnień oraz data i podpis osoby uprawnionej do projektowania                                     |               |                      |                   |
| 07-300 Ostrów Maz. ul. Lubielewska 1A                                                                                   |               |                      |                   |