


SCHEMAT KONSTRUKCJI 1 PIĘTRA ORAZ STROPODACHU NAD 1 PIĘTREM

(USTALONY NA PODSTAWIE ARCHIWALNYCH PROJEKTÓW Z LAT 1962-1969 ORAZ INWENTARYZACJI)

1:50

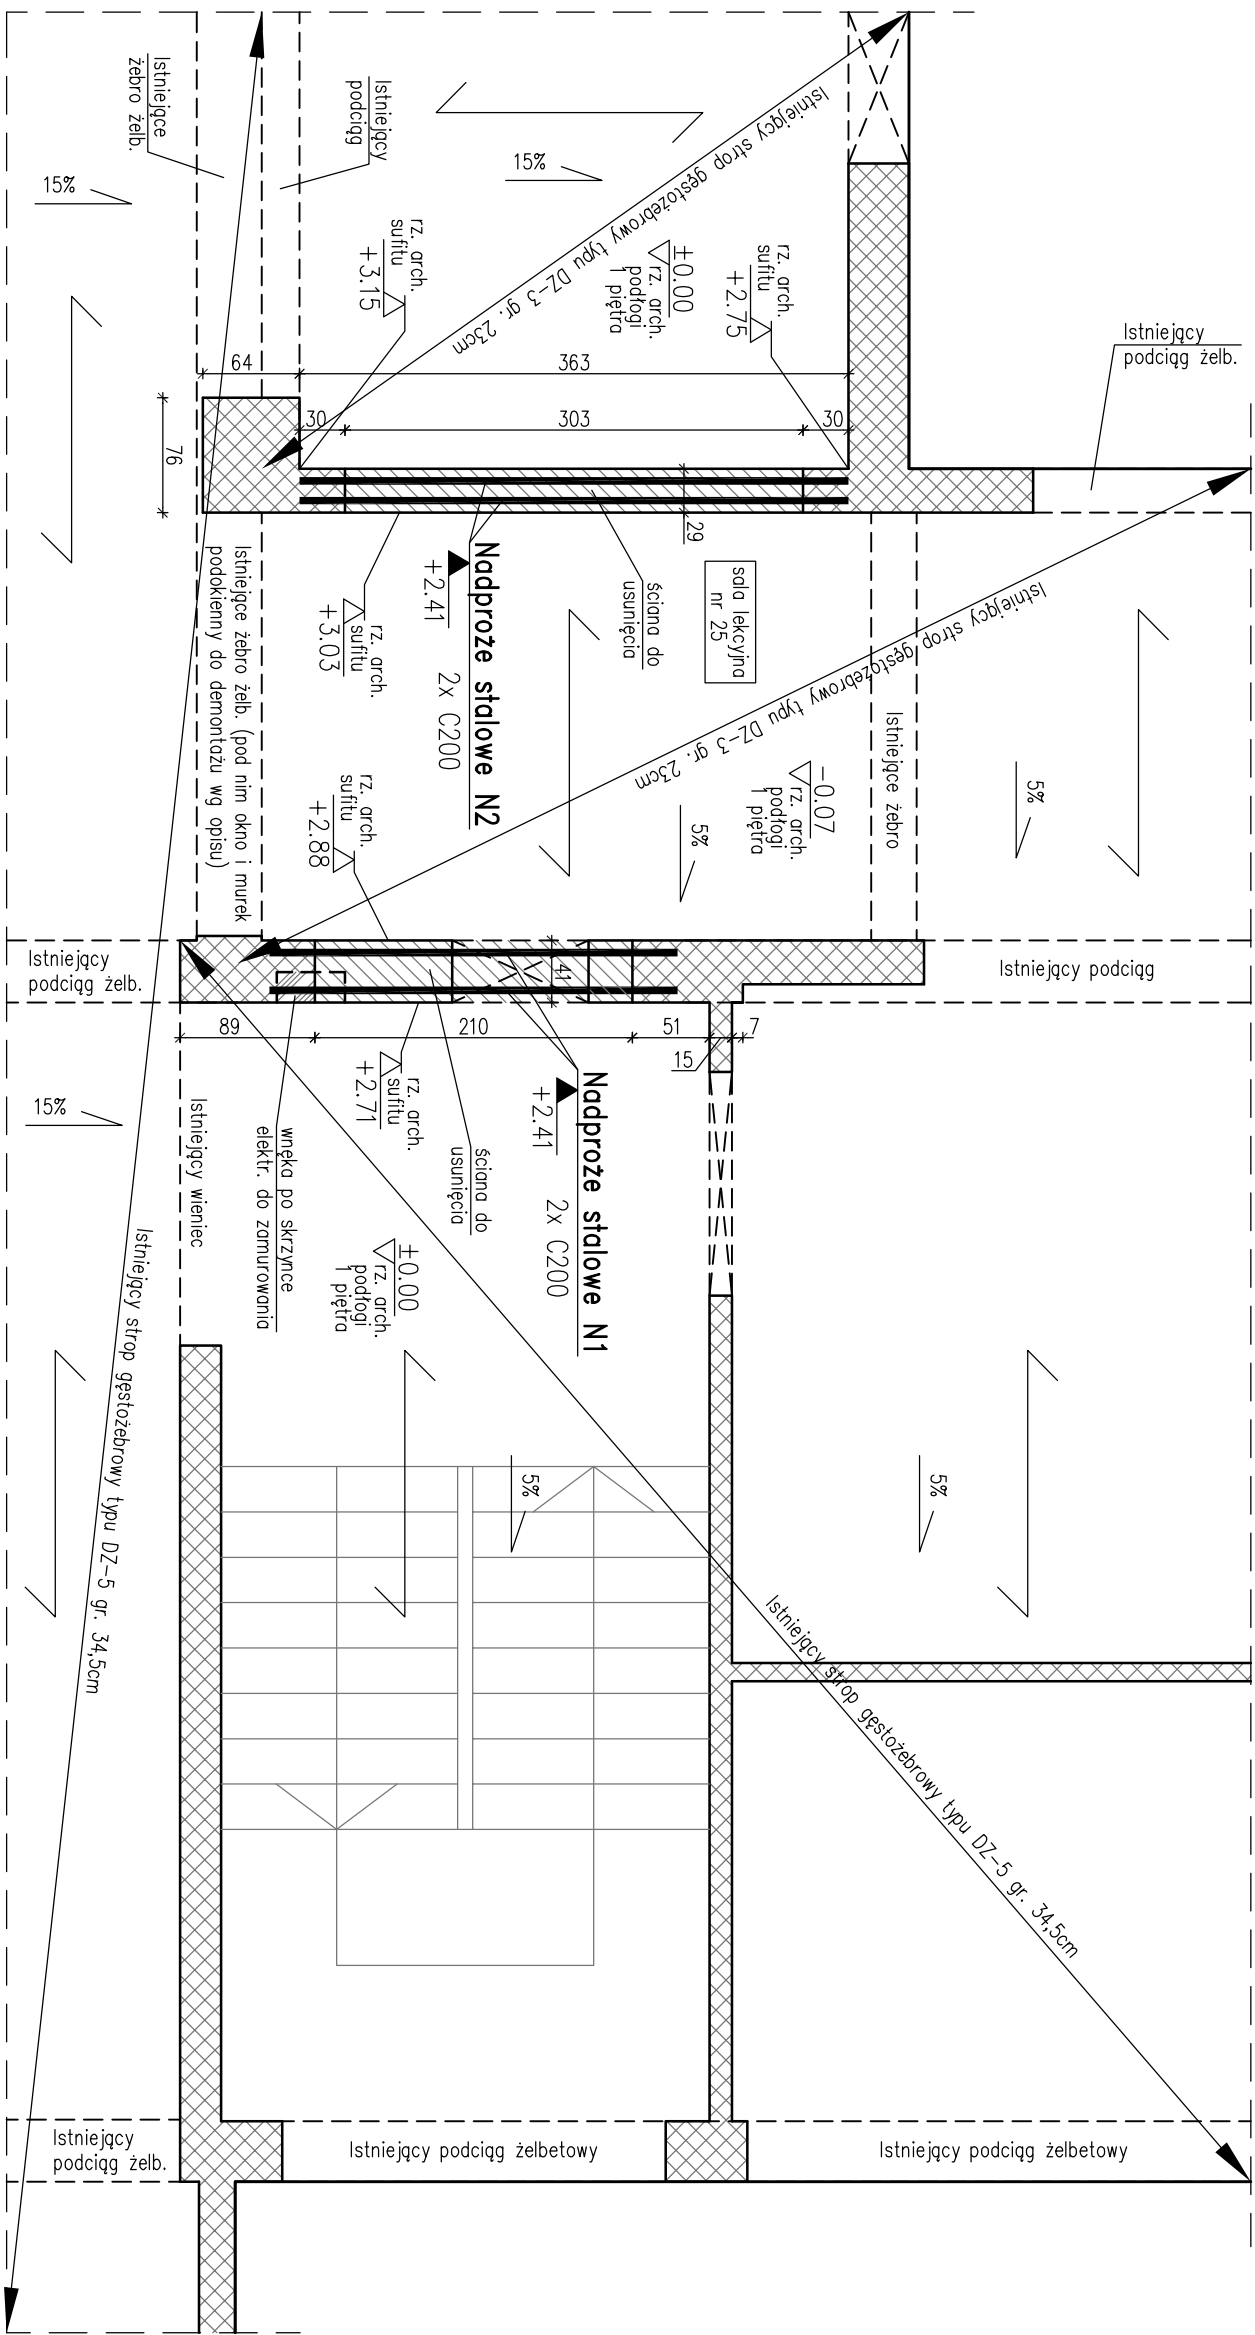


Oznaczenia

rzędna wierzchu architektury

Δrzędna spodu architektury

rzędna spodu konstrukcji:

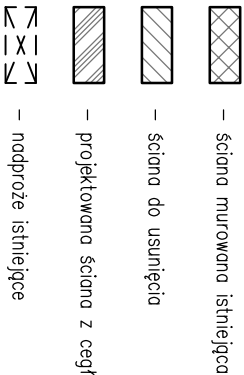

Uwagi:

1. Stal profilowa S135.
2. Wymiary podano w cm.
3. Jako $\pm 0,00m$ przyjęto poziom podłogi 1 piętra (na korytarzu).
4. Wszystkie wymiary i rzędnice oznaczone na rys. zveryfikować w naturze
5. Rozprytować z opisem technicznym jako integrując część projektu.
6. Wszelkie rozbieżności uzgodnić z projektantem konstrukcji.

NAZWA OBJEKTU:	PRZEBUDOWA BUDYNKU SZKOŁY W ZESPÓLE SZKÓŁ CENTRUM KSZTAŁCENIA ROLNICZEGO		
ADRES OBJEKTU:	DZ. NR EW. 380/10, OBRĘB: STARE LUBIELEWO, GM. OSTRÓW MAZOWIECKA		
NAZWA RYSUNKU:	SCHEMAT KONSTRUKCJI 1 PIĘTRA ORAZ STROPO- DACHU NAD 1 PIĘTREM		
PROJEK- TANT KONSTR.:	MGR INŻ. CEZARY STANKIEWICZ UPR. NR MAZ./0803/PMB/b/16 W SPEC. KONSTR.-BUD.	PODPIS:	
SPRAW- DZAJĄCY KONSTR.:	INŻ. RYSZARD WILANOWSKI UPR. NR 146/94/0s W SPEC. KONSTR.-BUD. I ARCH.	PODPIS:	
DATA:	NR RYS.:	SKALA:	
02.2018.		1:50	