


RZUT PARTERU

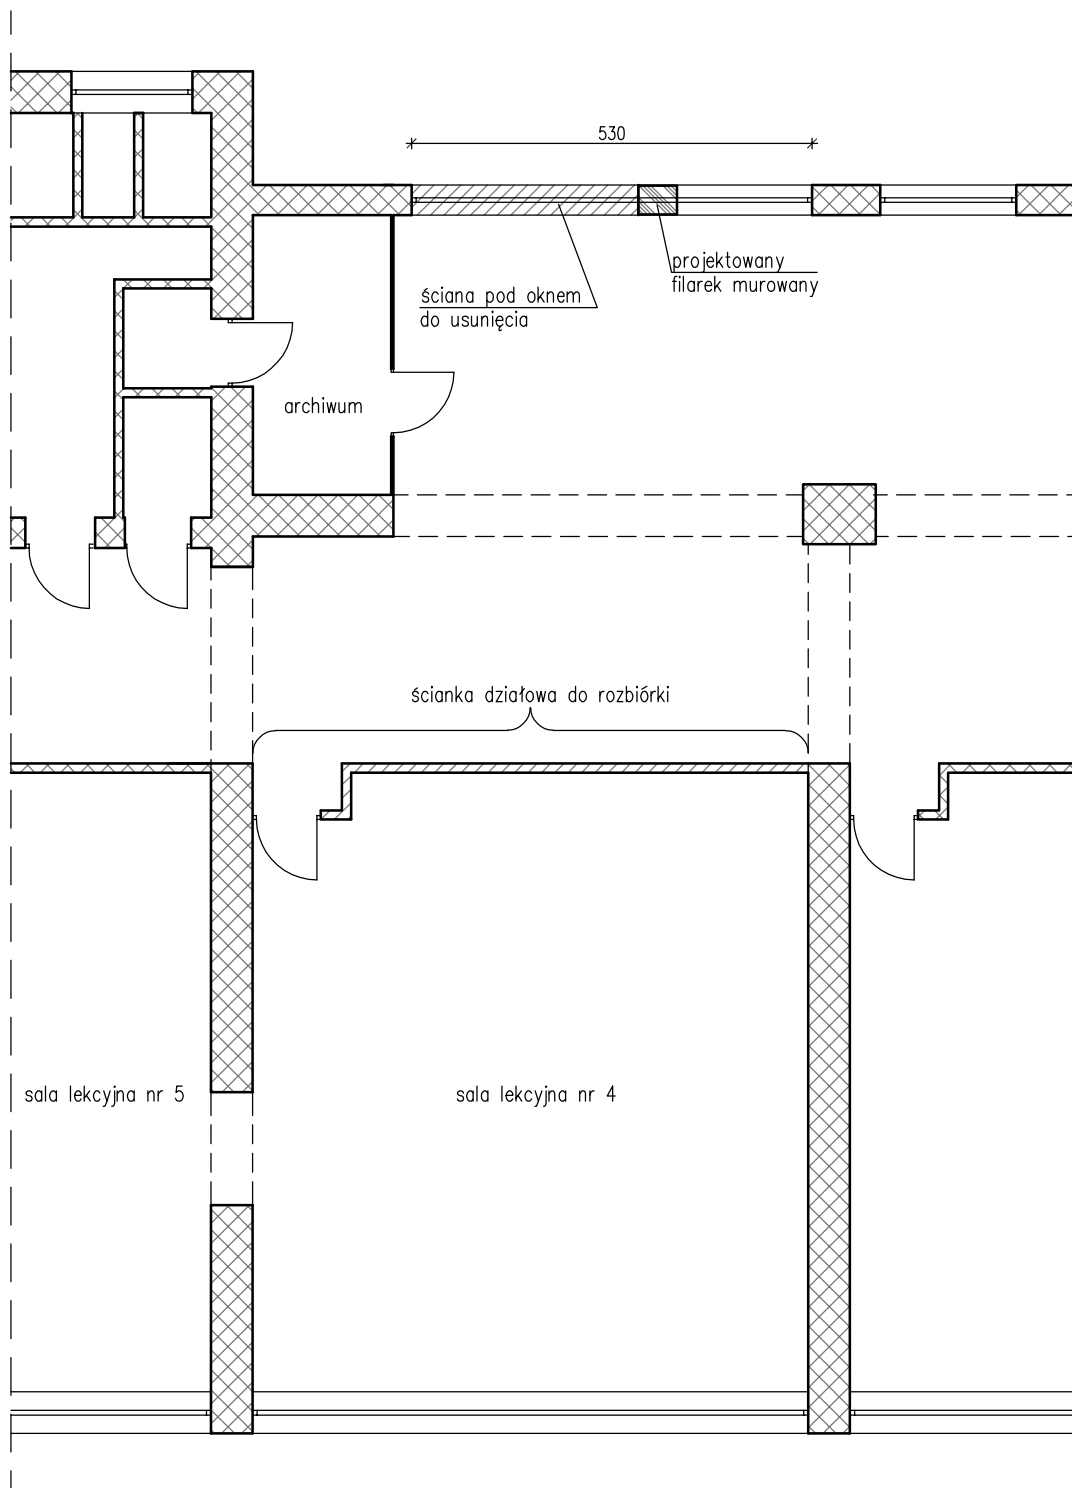

Uwagi:

1. Wymiary podano w cm.

Oznaczenia

-  – ściana murowana istniejąca
-  – ściana do usunięcia
-  – projektowany filarek z cegły pełnej na zaprawie min. M5 (element niekonstrukcyjny – ułatwiający montaż projektowanych drzwi wejściowych)

NAZWA OBIEKTU:	PRZEBUDOWA BUDYNKU SZKOŁY W ZESPOLE SZKÓŁ CENTRUM KSZTAŁCENIA ROLNICZEGO		
ADRES OBIEKTU:	DZ. NR EW. 380/10, OBRĘB: STARE LUBIEJEWO, GM. OSTRÓW MAZOWIECKA		
NAZWA RYSUNKU:	RZUT PARTERU		
PROJEKTANT KONSTR.:	MGR INŻ. CEZARY STANKIEWICZ	PODPIS:	
SPRAWOZDAJĄCY KONSTR.:	INŻ. RYSZARD WILANOWSKI	PODPIS:	
	UPR. NR MAZ/0803/PWBKb/16		
	W SPEC. KONSTR.–BUD.		
	UPR. NR 146/94/0s		
	W SPEC. KONSTR.–BUD. I ARCH.		
DATA:	02.2018.	NR RYS.:	
		SKALA:	1:100