



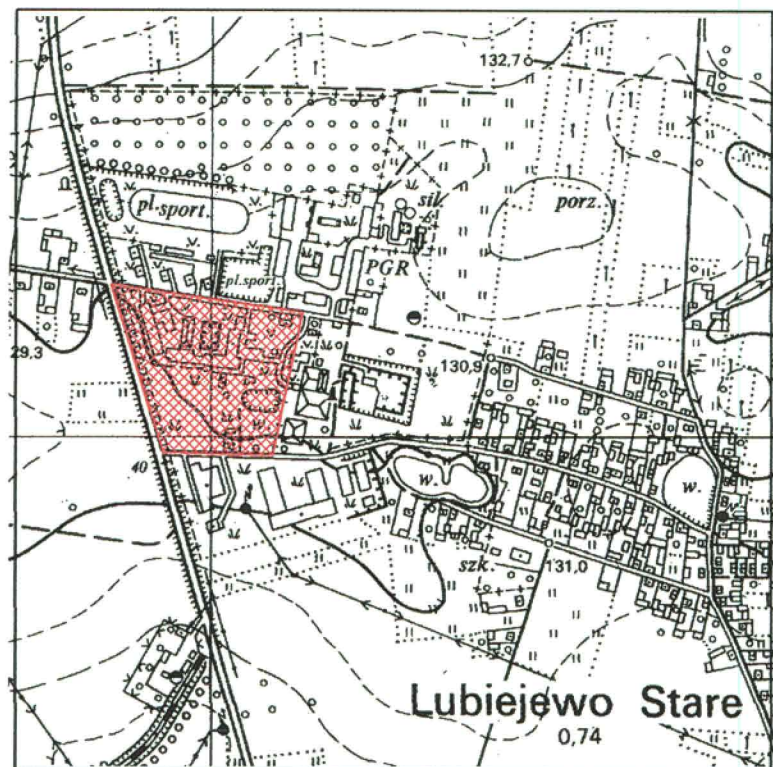

SZKIC ORIENTACYJNY
Skala 1:10000

MAPA DO CELÓW PROJEKTOWYCH		
Miejscowość	Stare Lubiejewo	
Jednostka ewidencyjna	identyfikator	141607_2
	nazwa	Ostrów Maz.
Obręb ewidencyjny	identyfikator	0037
	nazwa	Stare Lubiejewo
Oznaczenie kancelaryjne zgłoszenia pracy geodezyjnej		DZ 302/2013
Skala mapy		1:500
Nazwa układu współrzędnych	prostokątnych płaskich	2000/7
	wysokości	Kronsztadt 60
Oznaczenie granic obszaru opracowania		-----
Oznaczenie i informacje o służebnościach gruntowych mających wpływ na zagospodarowanie gruntów zlokalizowanych w granicach projektowanej inwestycji		brak
Niniejsza mapa nadaje się do projektowania budynków w odległości większej niż 4,1 m. od granicy nieruchomości.		
GEOSTUDIO Adam Dąbrowicz 07-300 Ostrów Mazowiecka ul. Mysłowskiego 11 NIP 759-117-10-49, Regon 140374031		GEODETA UPRAWNIONY Nr upr. 70001 13 LUT. 2013 Adam Dąbrowicz
Nazwa podmiotu wykonującego mapę		Imię i nazwisko, nr uprawnień oraz data i podpis geodety, który opracował mapę

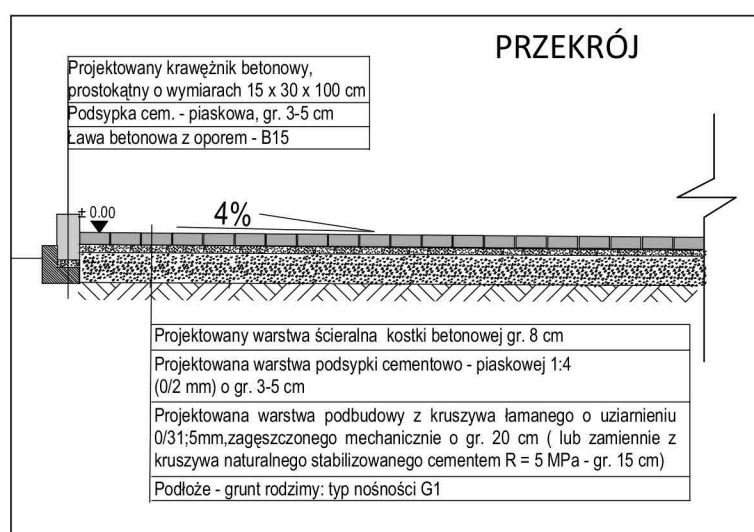

PROJEKT ZAGOSPODAROWANIA

INWESTOR:

ZESPÓŁ SZKÓŁ CENTRUM
KSZTAŁCENIA ROLNICZEGO
ul. Klonowa 4
07-300 Stare Lubiejewo

ADRES INWESTYCJI:

Ul. Klonowa 4
07-300 Stare Lubiejewo

