


SYTUACJA

skala 1:500

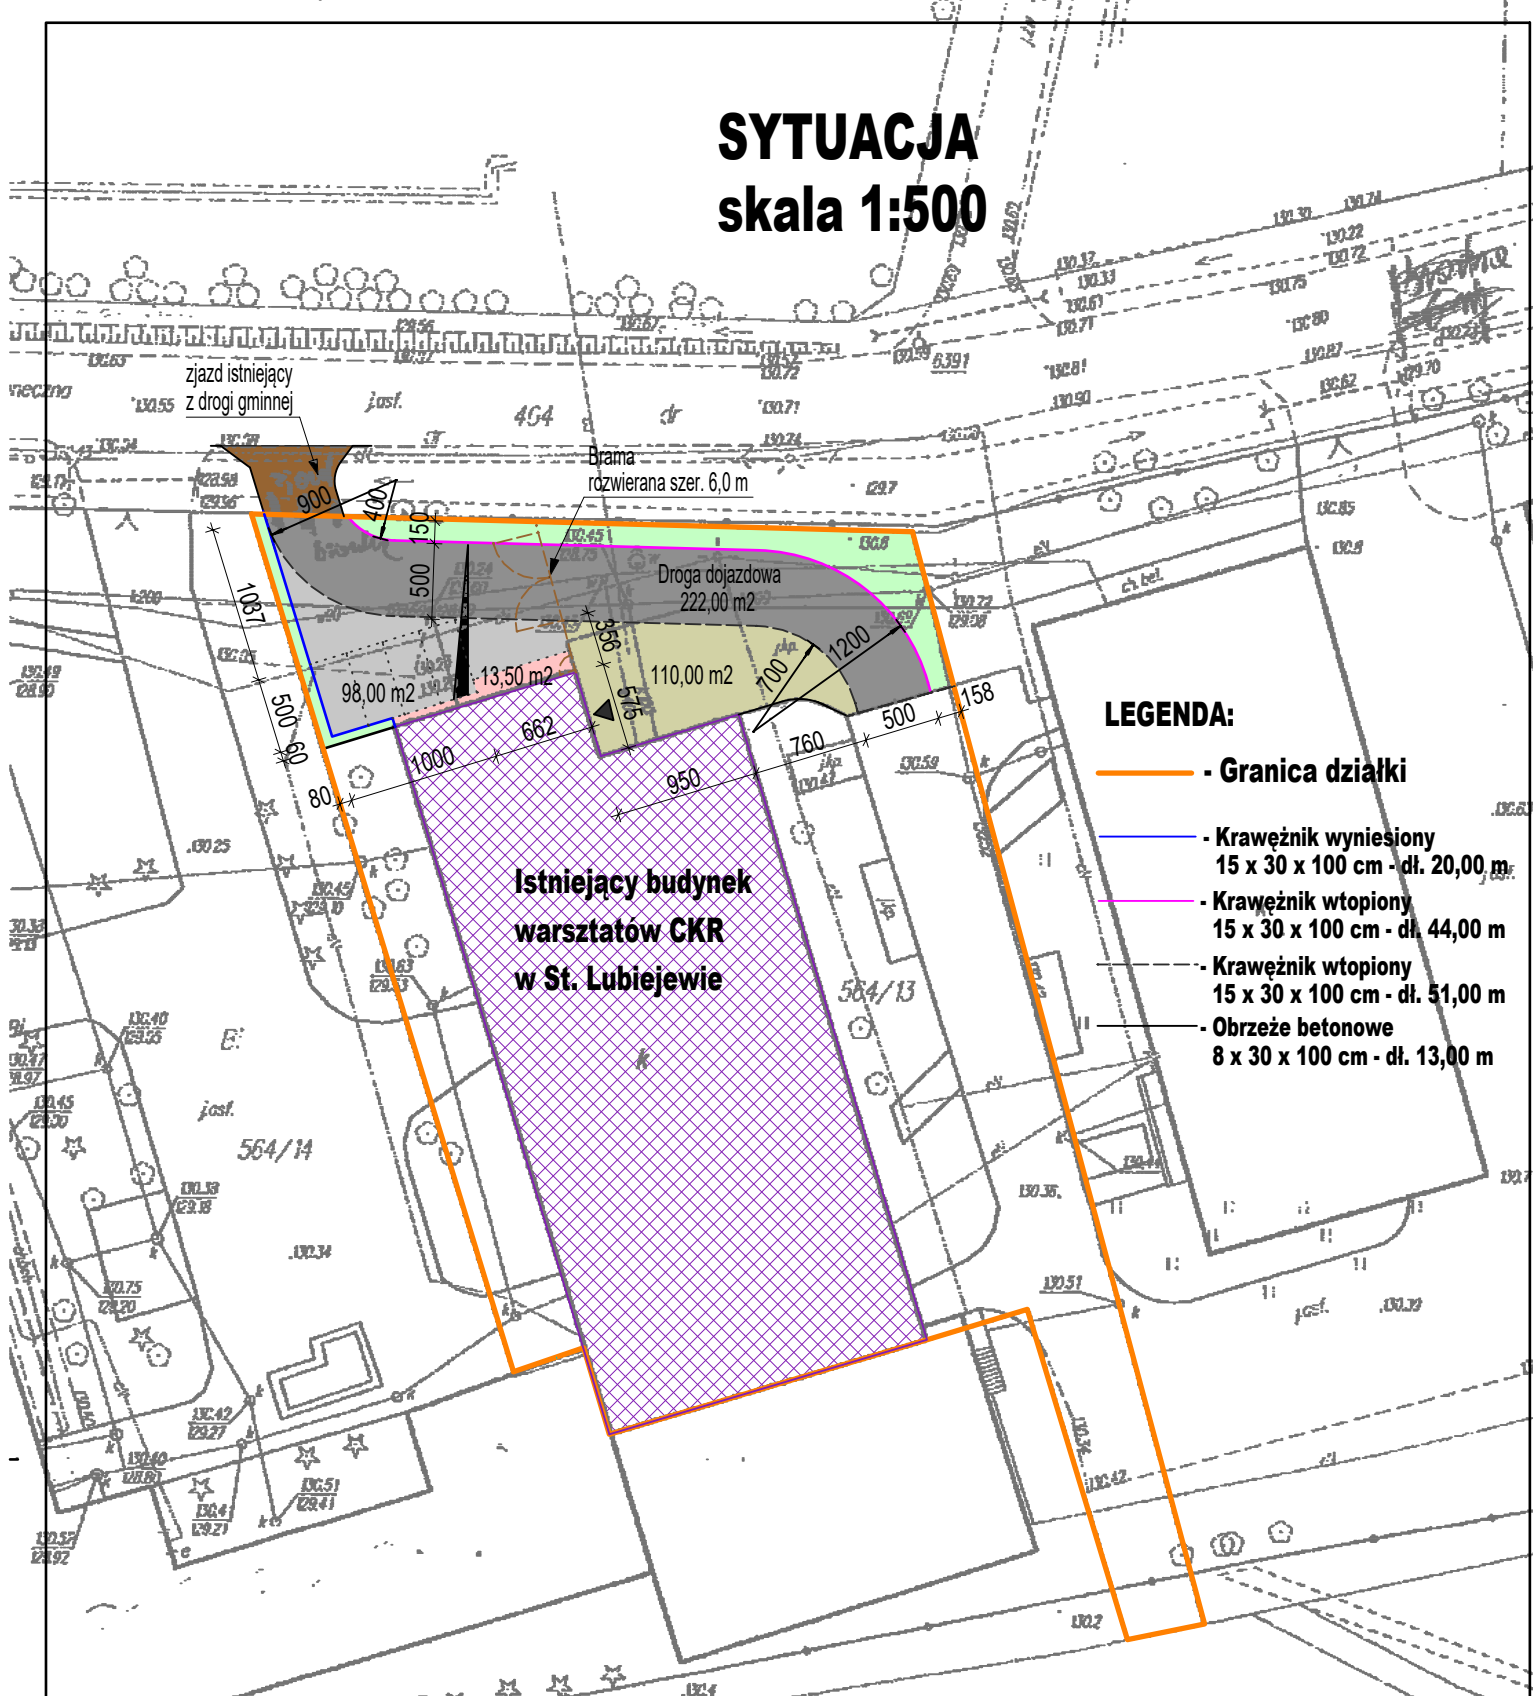

Branża	Budowlana	Data	maj 2020 r.
Faza	P.W.	Skala	1:500
Inwestor	Zespół Szkół Centrum Kształcenia Rolniczego im. Szkół Podchorążych Piechoty w Starym Lubiejewie		
Adres bud.	Stare Lubiejewo, 07-300 Ostrów Mazowiecka, ul. Kłenowa, dz. nr 564/13		
Nazwa projektu	PROJEKT BUDOWLANY MIEJSC PARKINGOWYCH I DOJAZDU DO BUDYNKU C.K.R. W ST. LUBIEJEWIE		
Nazwa rysunku	SYTUACJA		
Projektował:	Inż. Waldemar Brzostek MAZ. 0260/OWOK/04, UANVI 7210/495/84		Rys. nr 1

powiat ostrowski

gmina Ostrowiec Świętokrzyski

Urząd Gminy Ostrowiec Świętokrzyski

1500

Nie aktualizow...