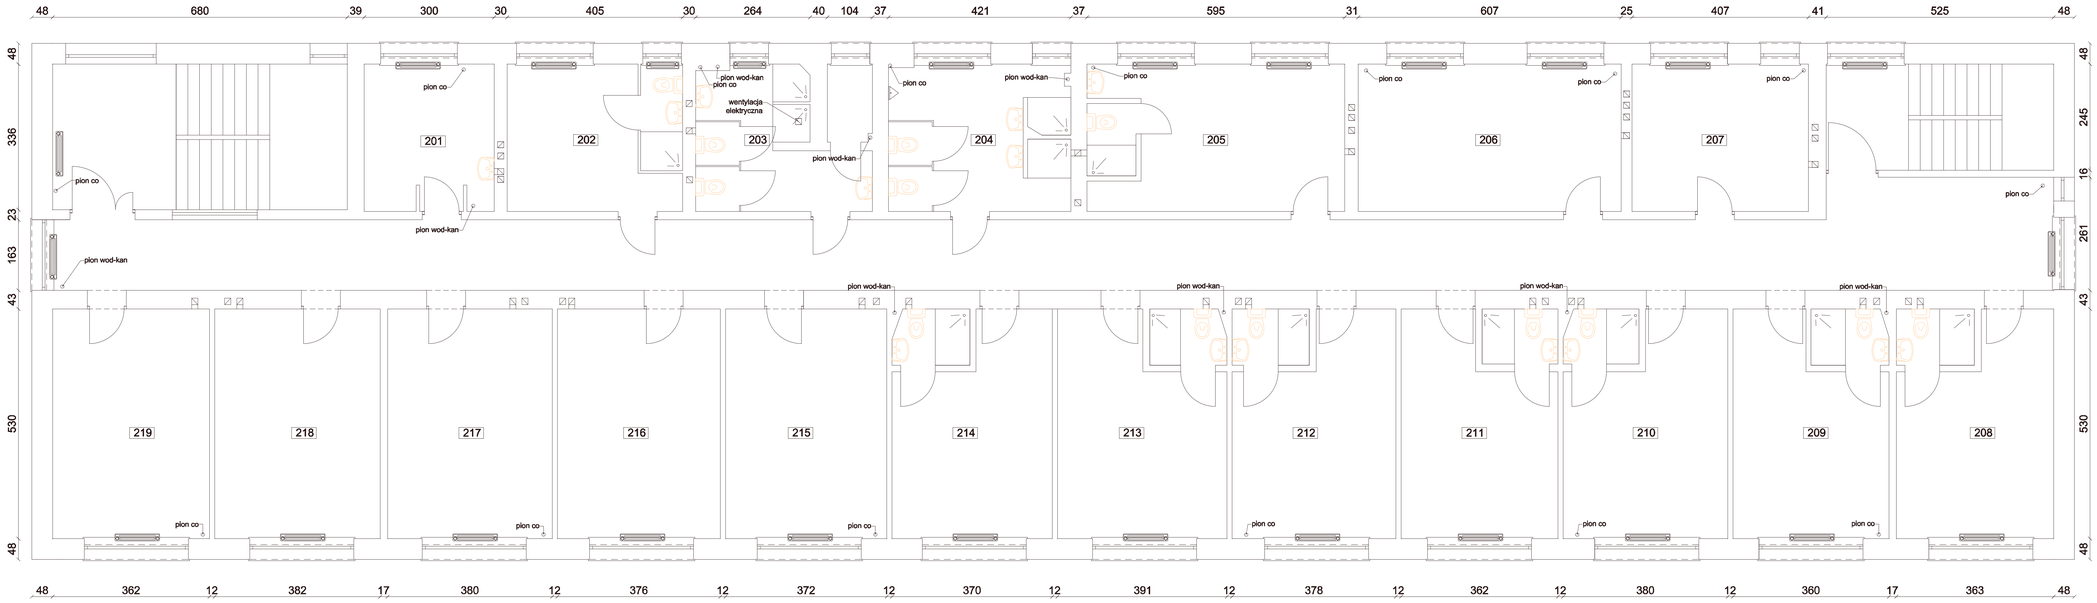

ZESTAWIENIE POWIERZCHNI - II PIĘTRO

NR	NAZWA POMIESZCZENIA	POWIERZCHNIA	
201	KUCHNIA		10,10 m²
202	POKÓJ	11,17 m²	13,56 m²
	ŁAZIENKA	2,39 m²	
203	WC		12,73 m²
204	WC		13,91 m²
205	POKÓJ	17,84 m²	19,73 m²
	ŁAZIENKA	1,89 m²	
206	POKÓJ		20,64 m²
207	POKÓJ		13,84 m²
208	POKÓJ	16,40 m²	18,74 m²
	ŁAZIENKA	2,34 m²	
209	POKÓJ	16,31 m²	18,59 m²
	ŁAZIENKA	2,28 m²	
210	POKÓJ	17,39 m²	19,53 m²
	ŁAZIENKA	2,14 m²	
211	POKÓJ	16,43 m²	18,65 m²
	ŁAZIENKA	2,22 m²	
212	POKÓJ	17,22 m²	19,53 m²
	ŁAZIENKA	2,31 m²	
213	POKÓJ	17,91 m²	20,16 m²
	ŁAZIENKA	2,25 m²	
214	POKÓJ	16,80 m²	19,05 m²
	ŁAZIENKA	2,25 m²	
215	POKÓJ		19,72 m²
216	POKÓJ		19,93 m²
217	POKÓJ		20,14 m²
218	POKÓJ		20,25 m²
219	POKÓJ		19,19 m²

INWENTARYZACJA - INTERNAT II PIĘTRO	
INWESTOR	ZSCKR STARE LUBIEJEWO
OPRACOWAŁA	WIESŁAWA POLAK
MAJ 2021	SKALA 1:100

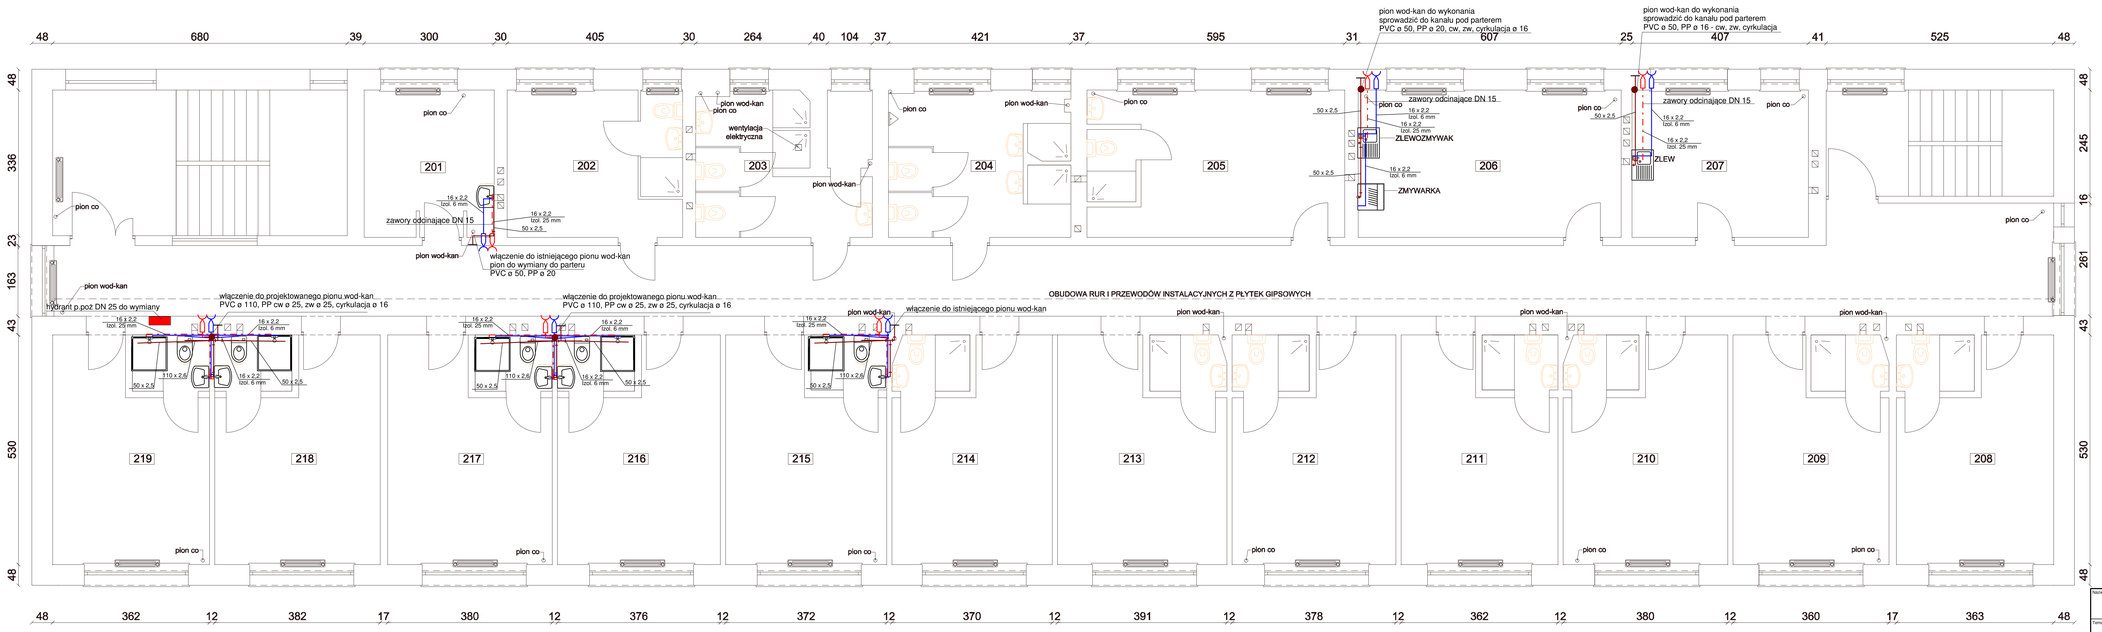

ZESTAWIENIE POWIERZCHNI - II PIĘTRO

NR	NAZWA POMIESZCZENIA	POWIERZCHNIA	
201	KUCHNIA		10,10 m²
202	POKÓJ	11,17 m²	13,56 m²
	ŁAZIENKA	2,39 m²	
203	WC		12,73 m²
204	WC		13,91 m²
205	POKÓJ	17,84 m²	19,73 m²
	ŁAZIENKA	1,89 m²	
206	KUCHNIA		20,64 m²
207	POM. SOCJALNE		13,84 m²
208	POKÓJ	16,40 m²	18,74 m²
	ŁAZIENKA	2,34 m²	
209	POKÓJ	16,31 m²	18,59 m²
	ŁAZIENKA	2,28 m²	
210	POKÓJ	17,39 m²	19,53 m²
	ŁAZIENKA	2,14 m²	
211	POKÓJ	16,43 m²	18,65 m²
	ŁAZIENKA	2,22 m²	
212	POKÓJ	17,22 m²	19,53 m²
	ŁAZIENKA	2,31 m²	
213	POKÓJ	17,91 m²	20,16 m²
	ŁAZIENKA	2,25 m²	
214	POKÓJ	16,80 m²	19,05 m²
	ŁAZIENKA	2,25 m²	
215	POKÓJ	16,96 m²	19,18 m²
	ŁAZIENKA	2,22 m²	
216	POKÓJ	17,12 m²	19,43 m²
	ŁAZIENKA	2,31 m²	
217	POKÓJ	17,32 m²	19,54 m²
	ŁAZIENKA	2,22 m²	
218	POKÓJ	17,43 m²	19,74 m²
	ŁAZIENKA	2,31 m²	
219	POKÓJ	16,37 m²	18,59 m²
	ŁAZIENKA	2,22 m²	

Nazwa firmy	PUPiG Arkadiusz Łojewski 07 - 300 Ostrów Mazowiecka, ul. Sielska 57	
Temat	Remont pomieszczeń internatu	
Tytuł rysunku	Instalacja wod-kan - II pietro	Data 06.2021
Inwestor	Zespół Szkół Centrum Kształcenia Rolniczego, Stare Lubiejewo, ul. Klonowa 4, 07-300 Ostrów Mazowiecka	Skala 1 : 50
Autor projektu	inż. Arkadiusz Łojewski Upr.MAZ/0211/POOS/07	Podpis
Wykonał		Podpis
Sprawdził		Podpis
		Nr rys. 4