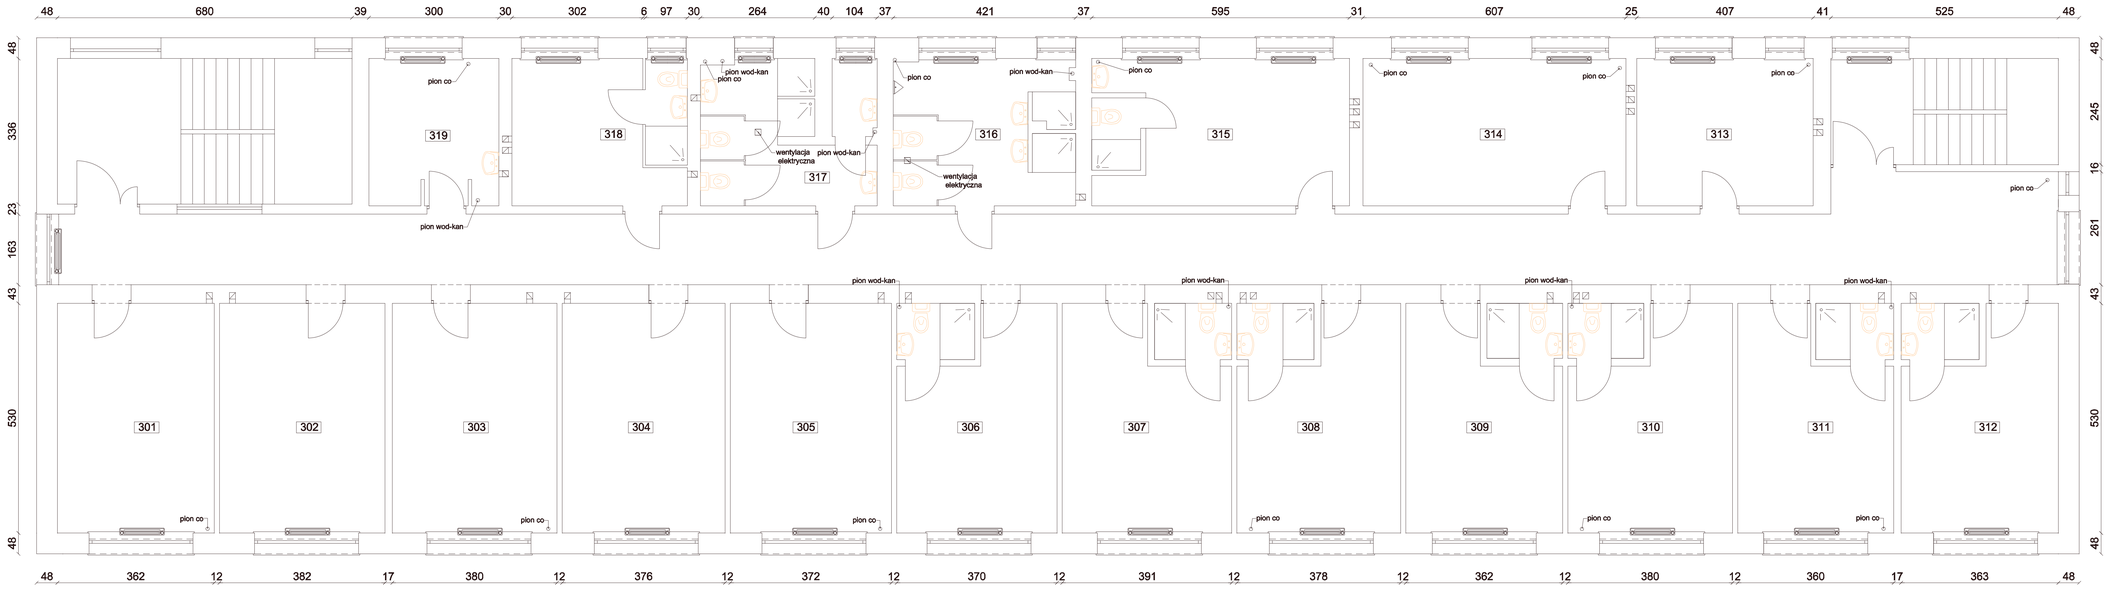

ZESTAWIENIE POWIERZCHNI - III PIĘTRO

NR	NAZWA POMIESZCZENIA		POWIERZCHNIA
319	KUCHNIA		10,10 m²
318	POKÓJ	11,17 m²	13,56 m²
	ŁAZIENKA	2,39 m²	
317	WC		12,73 m²
316	WC		13,91 m²
315	POKÓJ	17,84 m²	19,73 m²
	ŁAZIENKA	1,89 m²	
314	POKÓJ		20,64 m²
313	POKÓJ		13,84 m²
312	POKÓJ	16,40 m²	18,74 m²
	ŁAZIENKA	2,34 m²	
311	POKÓJ	16,31 m²	18,65 m²
	ŁAZIENKA	2,34 m²	
310	POKÓJ	17,39 m²	19,61 m²
	ŁAZIENKA	2,22 m²	
309	POKÓJ	16,43 m²	18,65 m²
	ŁAZIENKA	2,22 m²	
308	POKÓJ	17,22 m²	19,53 m²
	ŁAZIENKA	2,31 m²	
307	POKÓJ	17,91 m²	20,22 m²
	ŁAZIENKA	2,31 m²	
306	POKÓJ	16,80 m²	19,14 m²
	ŁAZIENKA	2,34 m²	
305	POKÓJ		19,72 m²
304	POKÓJ		19,93 m²
303	POKÓJ		20,14 m²
302	POKÓJ		20,25 m²
301	POKÓJ		19,19 m²

INWENTARYZACJA - INTERNAT III PIĘTRO	
INWESTOR	ZSCKR STARE LUBIEJEWO
OPRACOWAŁA	WIESŁAWA POLAK
MAJ 2021	SKALA 1:100

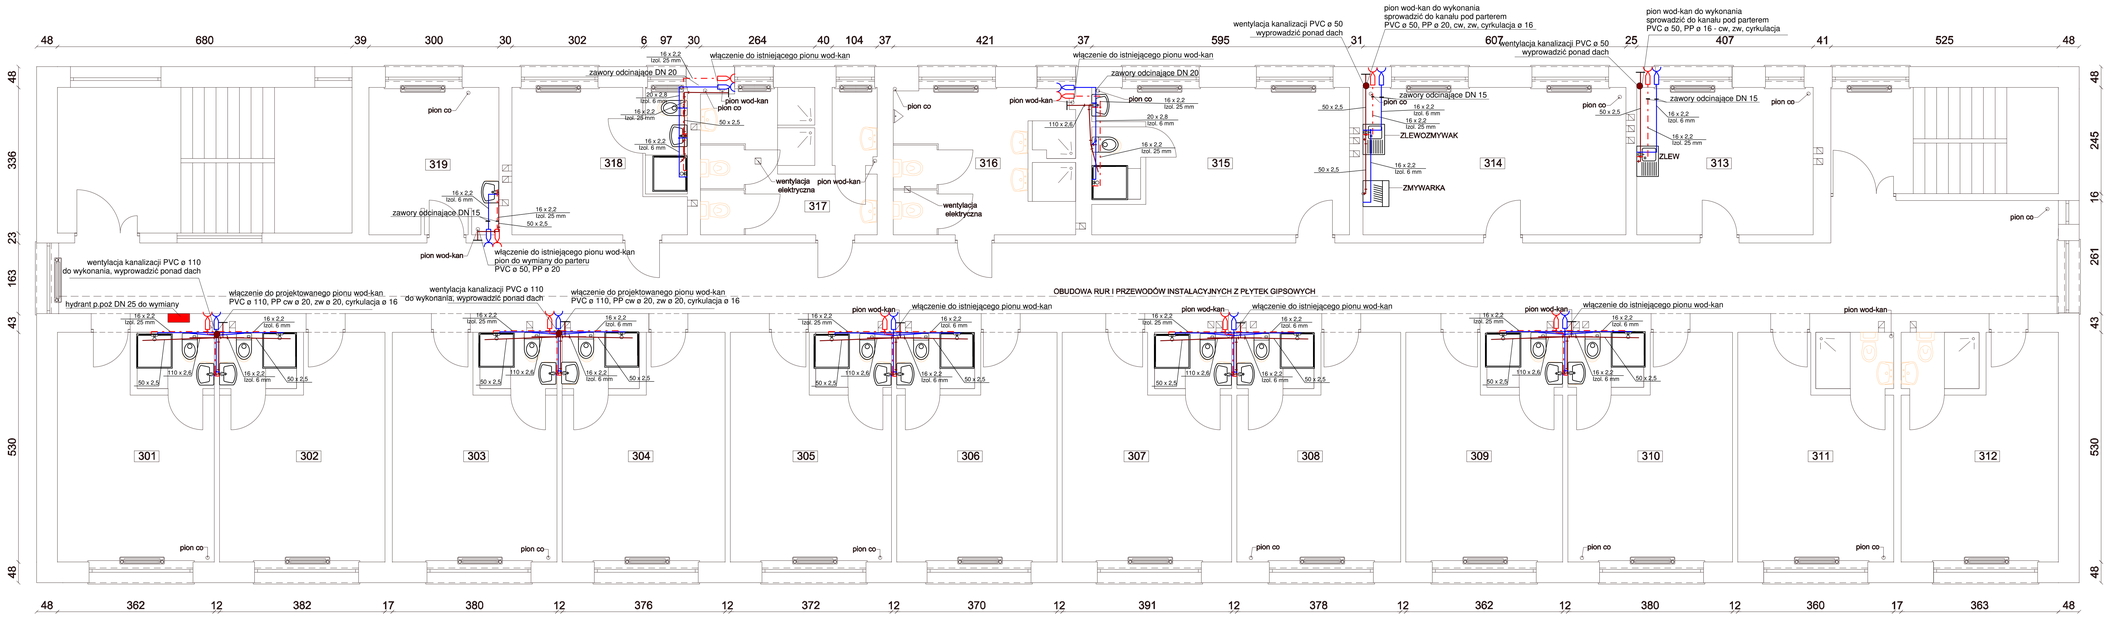

ZESTAWIENIE POWIERZCHNI - III PIĘTRO

NR	NAZWA POMIESZCZENIA		POWIERZCHNIA
319	KUCHNIA		10,10 m²
318	POKÓJ	11,17 m²	13,56 m²
	ŁAZIENKA	2,39 m²	
317	WC		12,73 m²
316	WC		13,91 m²
315	POKÓJ	17,84 m²	19,73 m²
	ŁAZIENKA	1,89 m²	
314	KUCHNIA		20,64 m²
313	POM. SOCJALNE		13,84 m²
312	POKÓJ	16,40 m²	18,74 m²
	ŁAZIENKA	2,34 m²	
311	POKÓJ	16,31 m²	18,59 m²
	ŁAZIENKA	2,28 m²	
310	POKÓJ	17,39 m²	19,53 m²
	ŁAZIENKA	2,14 m²	
309	POKÓJ	16,43 m²	18,65 m²
	ŁAZIENKA	2,22 m²	
308	POKÓJ	17,22 m²	19,53 m²
	ŁAZIENKA	2,31 m²	
307	POKÓJ	17,91 m²	20,16 m²
	ŁAZIENKA	2,25 m²	
306	POKÓJ	16,80 m²	19,05 m²
	ŁAZIENKA	2,25 m²	
305	POKÓJ	16,96 m²	19,18 m²
	ŁAZIENKA	2,22 m²	
304	POKÓJ	17,12 m²	19,43 m²
	ŁAZIENKA	2,31 m²	
303	POKÓJ	17,32 m²	19,54 m²
	ŁAZIENKA	2,22 m²	
302	POKÓJ	17,43 m²	19,74 m²
	ŁAZIENKA	2,31 m²	
301	POKÓJ	16,37 m²	18,59 m²
	ŁAZIENKA	2,22 m²	

Nazwa firmy	PUPiG Arkadiusz Łojewski 07 - 300 Ostrów Mazowiecka, ul. Sielska 57		
Temat	Remont pomieszczeń internatu		
Tytuł rysunku	Instalacja wod-kan - III pietro	Data	06.2021
Inwestor	Zespół Szkół Centrum Kształcenia Rolniczego, Stare Lubiejewo, ul. Klonowa 4, 07-300 Ostrów Mazowiecka	Skala	1 : 50
Autor projektu	inż. Arkadiusz Łojewski Upr.MAZ/0211/POOS/07	Podpis	Nr rys.
Wykonał		Podpis	5
Sprawdził		Podpis	