


OBIEKT:	WIATROŁAP	nr rys.
INWESTOR:	CENTRUM KRZTAŁCENIA ROLNICZEGO W LUBIEJEWIE	skala: 1: 50
NAZWA RYSUNKU:	INWENTARYZACJA RZUT PATERU	data:
PROJEKTANT:	INŻ. WIESŁAWA POLAK UPR. KONST.-BUD.: AN.III-0073/139/79 UPR. ARCH.: 56/92/0s	podpis

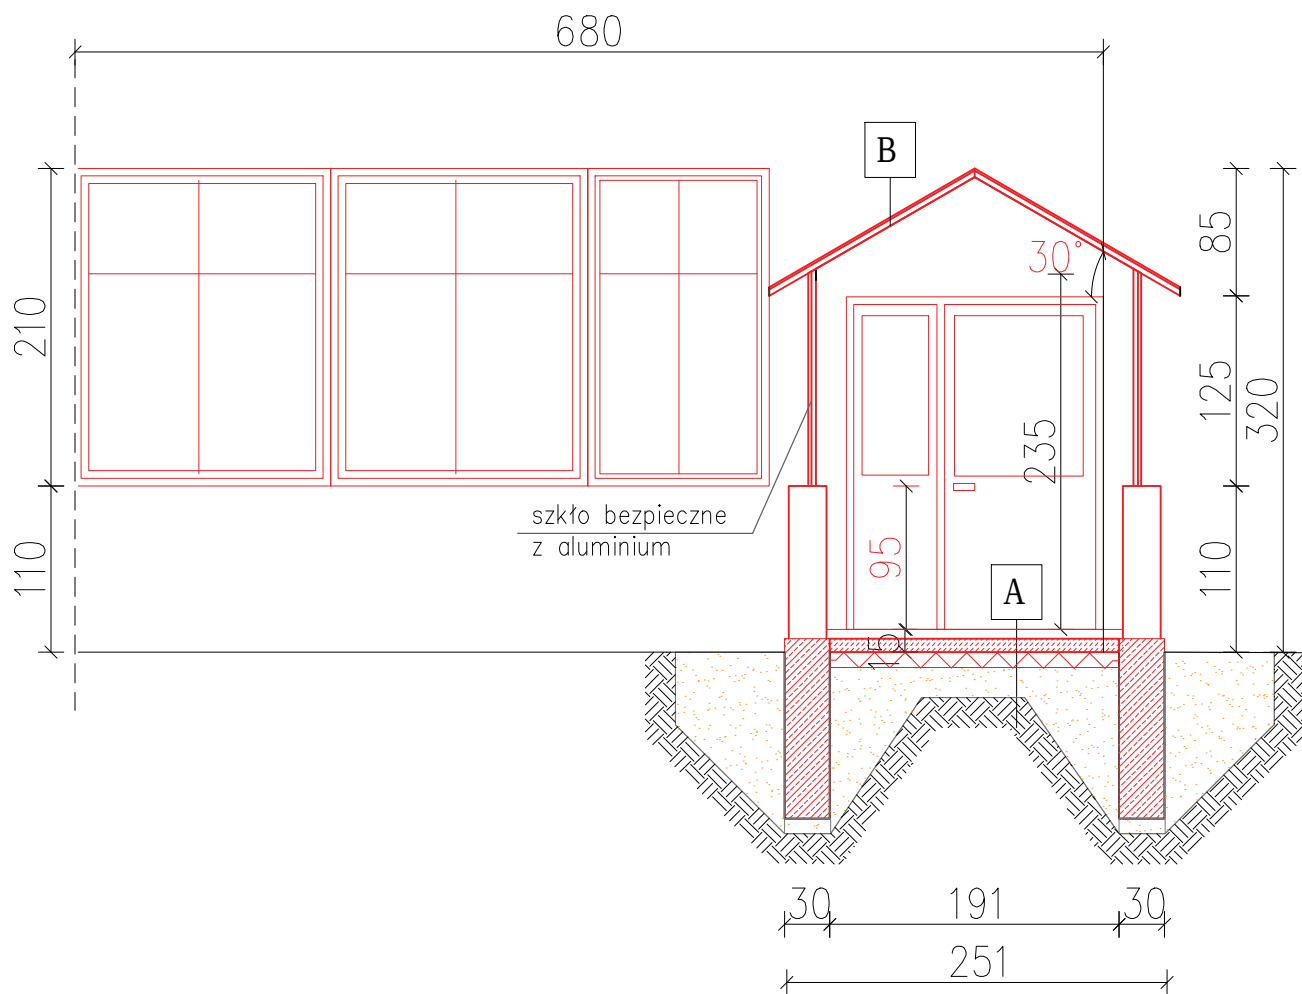

A	
3cm	gres
10cm	płyta betonowa
	izolacja przeciwwilgociowa
10cm	styropian twardy
20cm	żwirowa podsypka
	grunt rodzimy

B	
	blachodachówka
	stelaż aluminiowy

OBIEKT:	WIATROŁAP	nr rys.
INWESTOR:	CENTRUM KRZTAŁCENIA ROLNICZEGO W LUBIEJEWIE	skala: 1:50
NAZWA RYSUNKU:	PRZĘKRÓJ A-A	data:
PROJEKTANT:	INŻ. WIESŁAWA POŁAK UPR. KONST.-BUD.: AN.III-0073/139/79 UPR. ARCH.: 56/92/0s	podpis