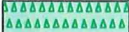


ZIELEŃ

-  Trawniki
-  Ozdojenia z roślin ozdobnych (krzewy, turzyce)
-  Grządki klasowe - warzywa i kwiaty
-  Istniejąca zieleń - trawniki, itp.
-  Istniejące drzewo liściaste
-  Istniejące drzewo iglaste

UTWARDZENIA


-  Nawierzchnia przepuszczalna ulepszona: tłuczeń, żwir płukany
-  Nawierzchnia utwardzona: kostka i płytki betonowe w części gier - ciemna kostka beżowa
-  Nawierzchnia utwardzona: kostka granitowa
-  Nawierzchnia utwardzona: różnokolorowa kostka betonowa lub/i granitowa wg ustaleń z nadzoru autorskiego.
-  Murek z cegły klinkierowej: siedziska, wygrozdzenia
-  sciana fund. z bloków bet. na ławie żelbetowej.

MEBLE

-  Ławki z oparciem dł. 1,8 m
-  Ławostoly 6 osobowe 1,8x1,8 m
-  Ławki wokół ogniska - niskie, bez oparcia
-  Kosz na odpady

UWAGA

Nie przewiduje się wycinek drzew i krzewów.
Dla odwodnienia naw. z kostki należy ukształtować spadki poprzeczne ~ 2% (miejscowo maks. 5%) zawsze w kierunku terenu przepuszczalnego dla wody, nigdy w kierunku projektowanych murków i siedzisk.

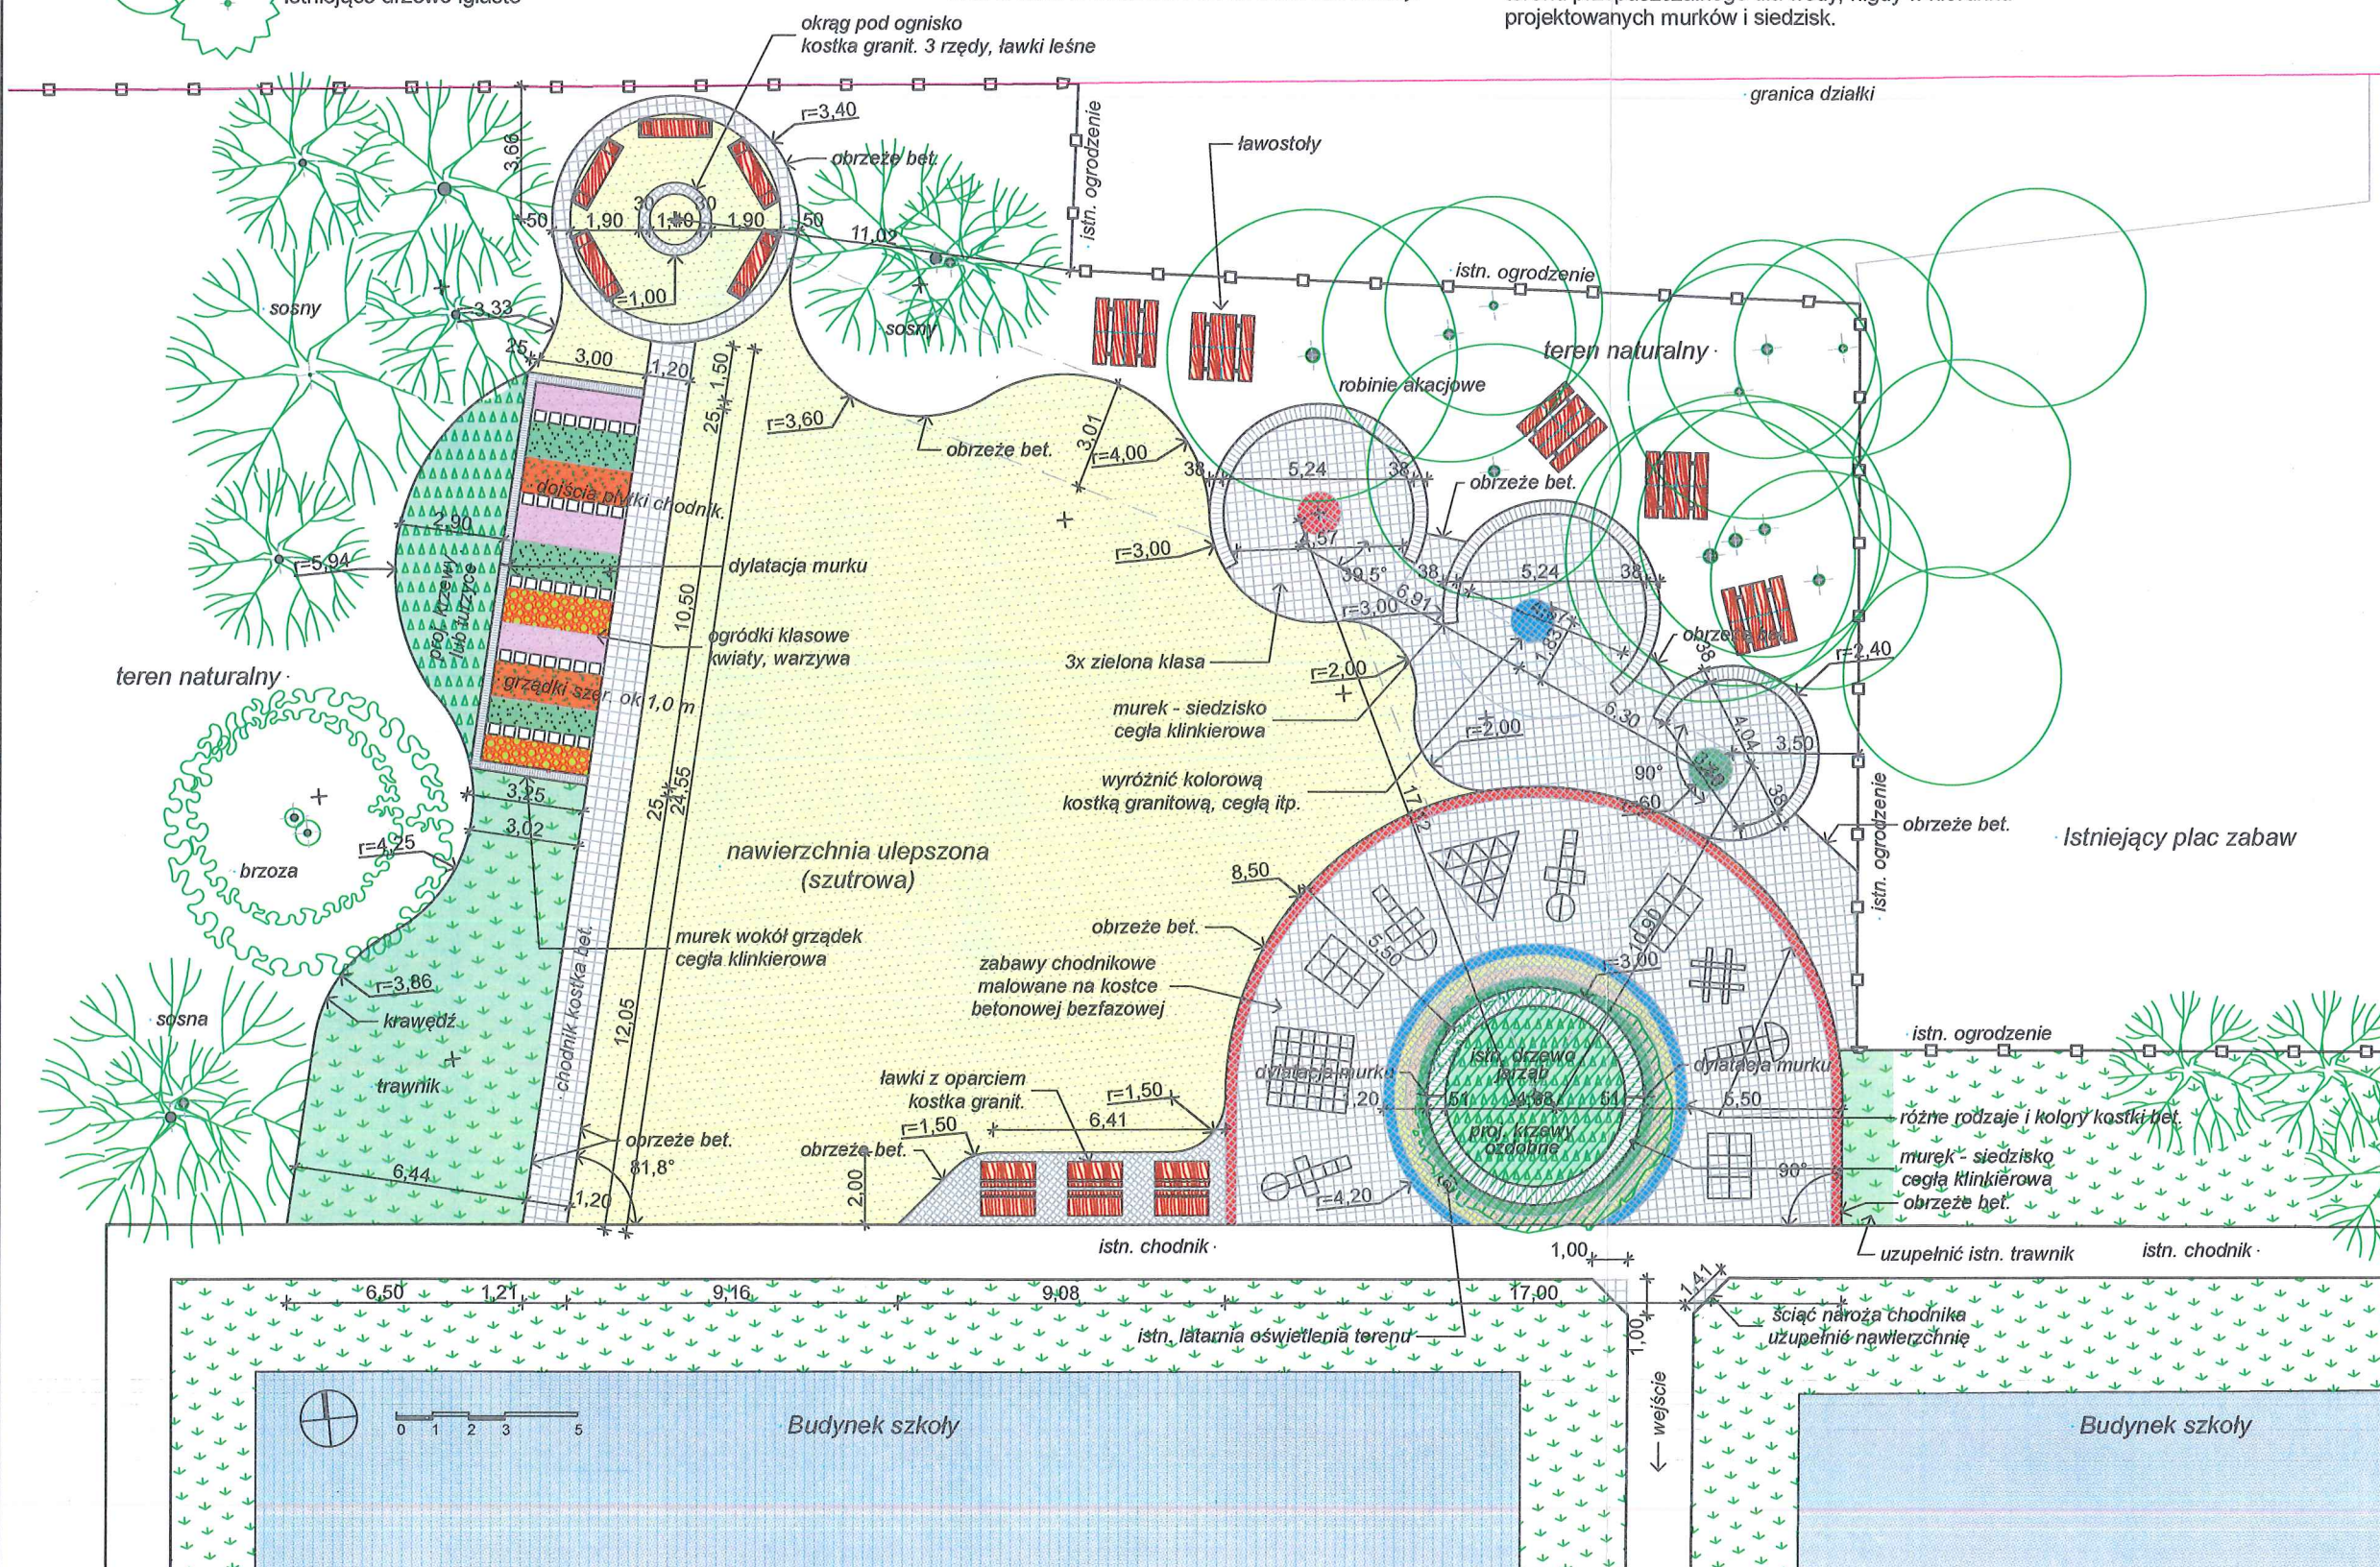

Uwaga:
1. Projekt wykonano na potrzeby zgłoszenia robót budowlanych w trybie art. 30 ust. 4 Prawa Budowlanego.
2. Rysunek rozpatrywać łącznie z kompletem dokumentacji: opis techniczny, pozostałe rysunki.
3. Wszystkie wymiary sprawdzić w naturze. W przypadku rozbieżności należy zwrócić się do projektanta.
4. Prawa autorskie zastrzeżone - własność Pracowni Projektowej Szymon Czyżak

0 - 15.11.2018 - Pierwsze wydanie rys. PD
Nr-Data-Zmiana Proj.
Rewizja

Zamawiający
Szkoła Podstawowa im. Królowej Jadwigi w Jerzykowie
ul. Spokojna 3, 62-007 Jerzykowo
gm. Pobiedziska, pow. poznański

Jednostka projektowa
CZYŻAK
PRACOWNIA PROJEKTOWA
Pracownia Projektowa Szymon Czyżak
Bugaj, ul. Limbowa 13, 62-007 Biskupice
NIP 879-122-14-04 • REGON 639695131
tel. 608 353 006 • scpp@o2.pl

Temat
Zagospodarowanie przyszłolnego placu rekreacyjnego
dz. nr 172, obr. Jerzykowo
ul. Spokojna 3, 62-007 Jerzykowo
gm. Pobiedziska, pow. poznański

Projektant
mgr inż. arch. Paweł Dzidek
upr. bud. nr WP-OIA/OKK/UpB/31/2006
do projektowania bez ograniczeń
w specjalności architektonicznej
Podpis

Stadium
Projekt robót budowlanych

Rysunek
Plan sytuacyjny

Arkusz [mm]	Data	Skala
420x297	11.2018	1:200
Stadium	Numer rysunku	Rewizja
PRB	PS.2	0