

INSTALACJA WOD-KAN - ROZWINIĘCIE

- Instalacja wody ciepłej wykonana z rur warstwowych PE-Xb/Al/PE-HD w izolacji.
 - Instalacja wody zimnej wykonana z rur warstwowych PE-Xb/Al/PE-HD w izolacji.
 - Instalacja kanalizacji sanitarnej wykonana z rur PVC niskoszybowych łączonych na kielichy
- 14 WC męska


13 Pom. porządkowe

2 Korytarz

15 WC dla niepeł

1 Poczekalnia

WC męska

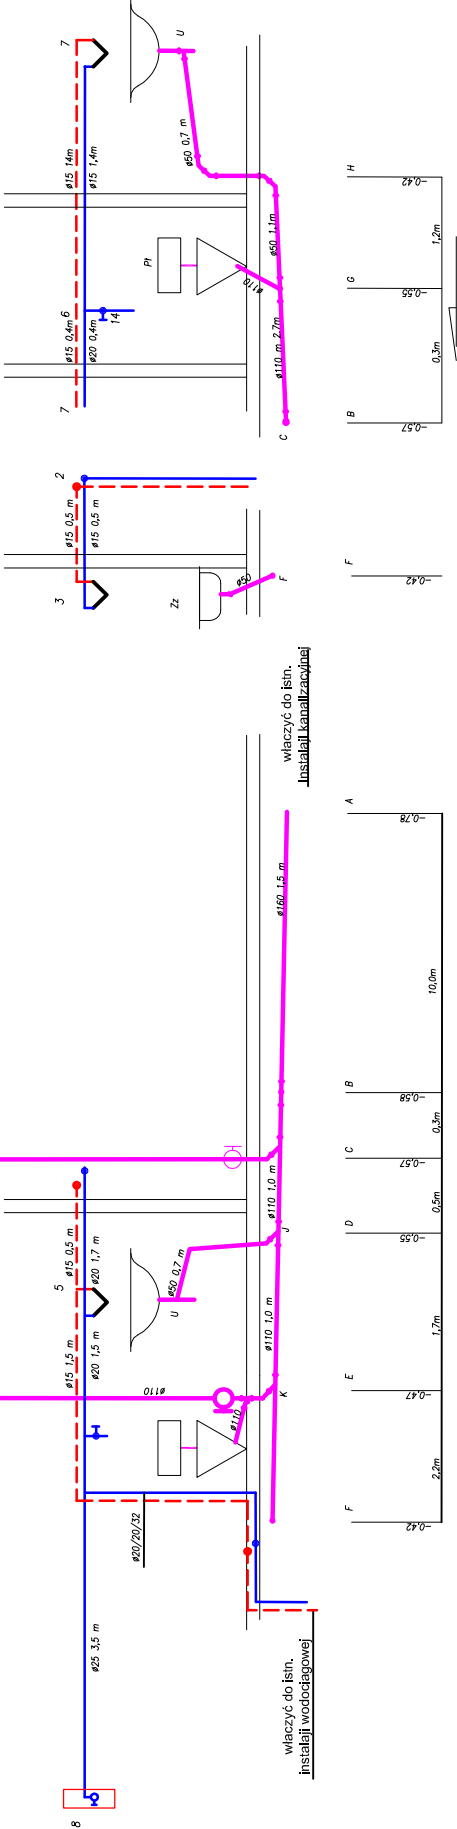

PROJEKT ARCHITEKTONICZNO- BUDOWLANY	Obiekt:	Poradnia psychologiczno-pedagogiczna w budynku PZPSW w Hrubieszowie		
	Adres:	Hrubieszów, ul. Zamojska 16A, powiat Hrubieszów, działki nr ewid. 1181/1, 1181/2		
Nazwa rysunku:		Skala:		
PROJEKTANCI	ROZWINIĘCIE INSTALACJI WOD KAN		1 : 50	
	Nr upraw.	Podpis	Data	
mgr inż. Piotr Lewkowicz	LUB.0156/POOS.05			
			01.2014 r.	
				Nr rys.
				S2