


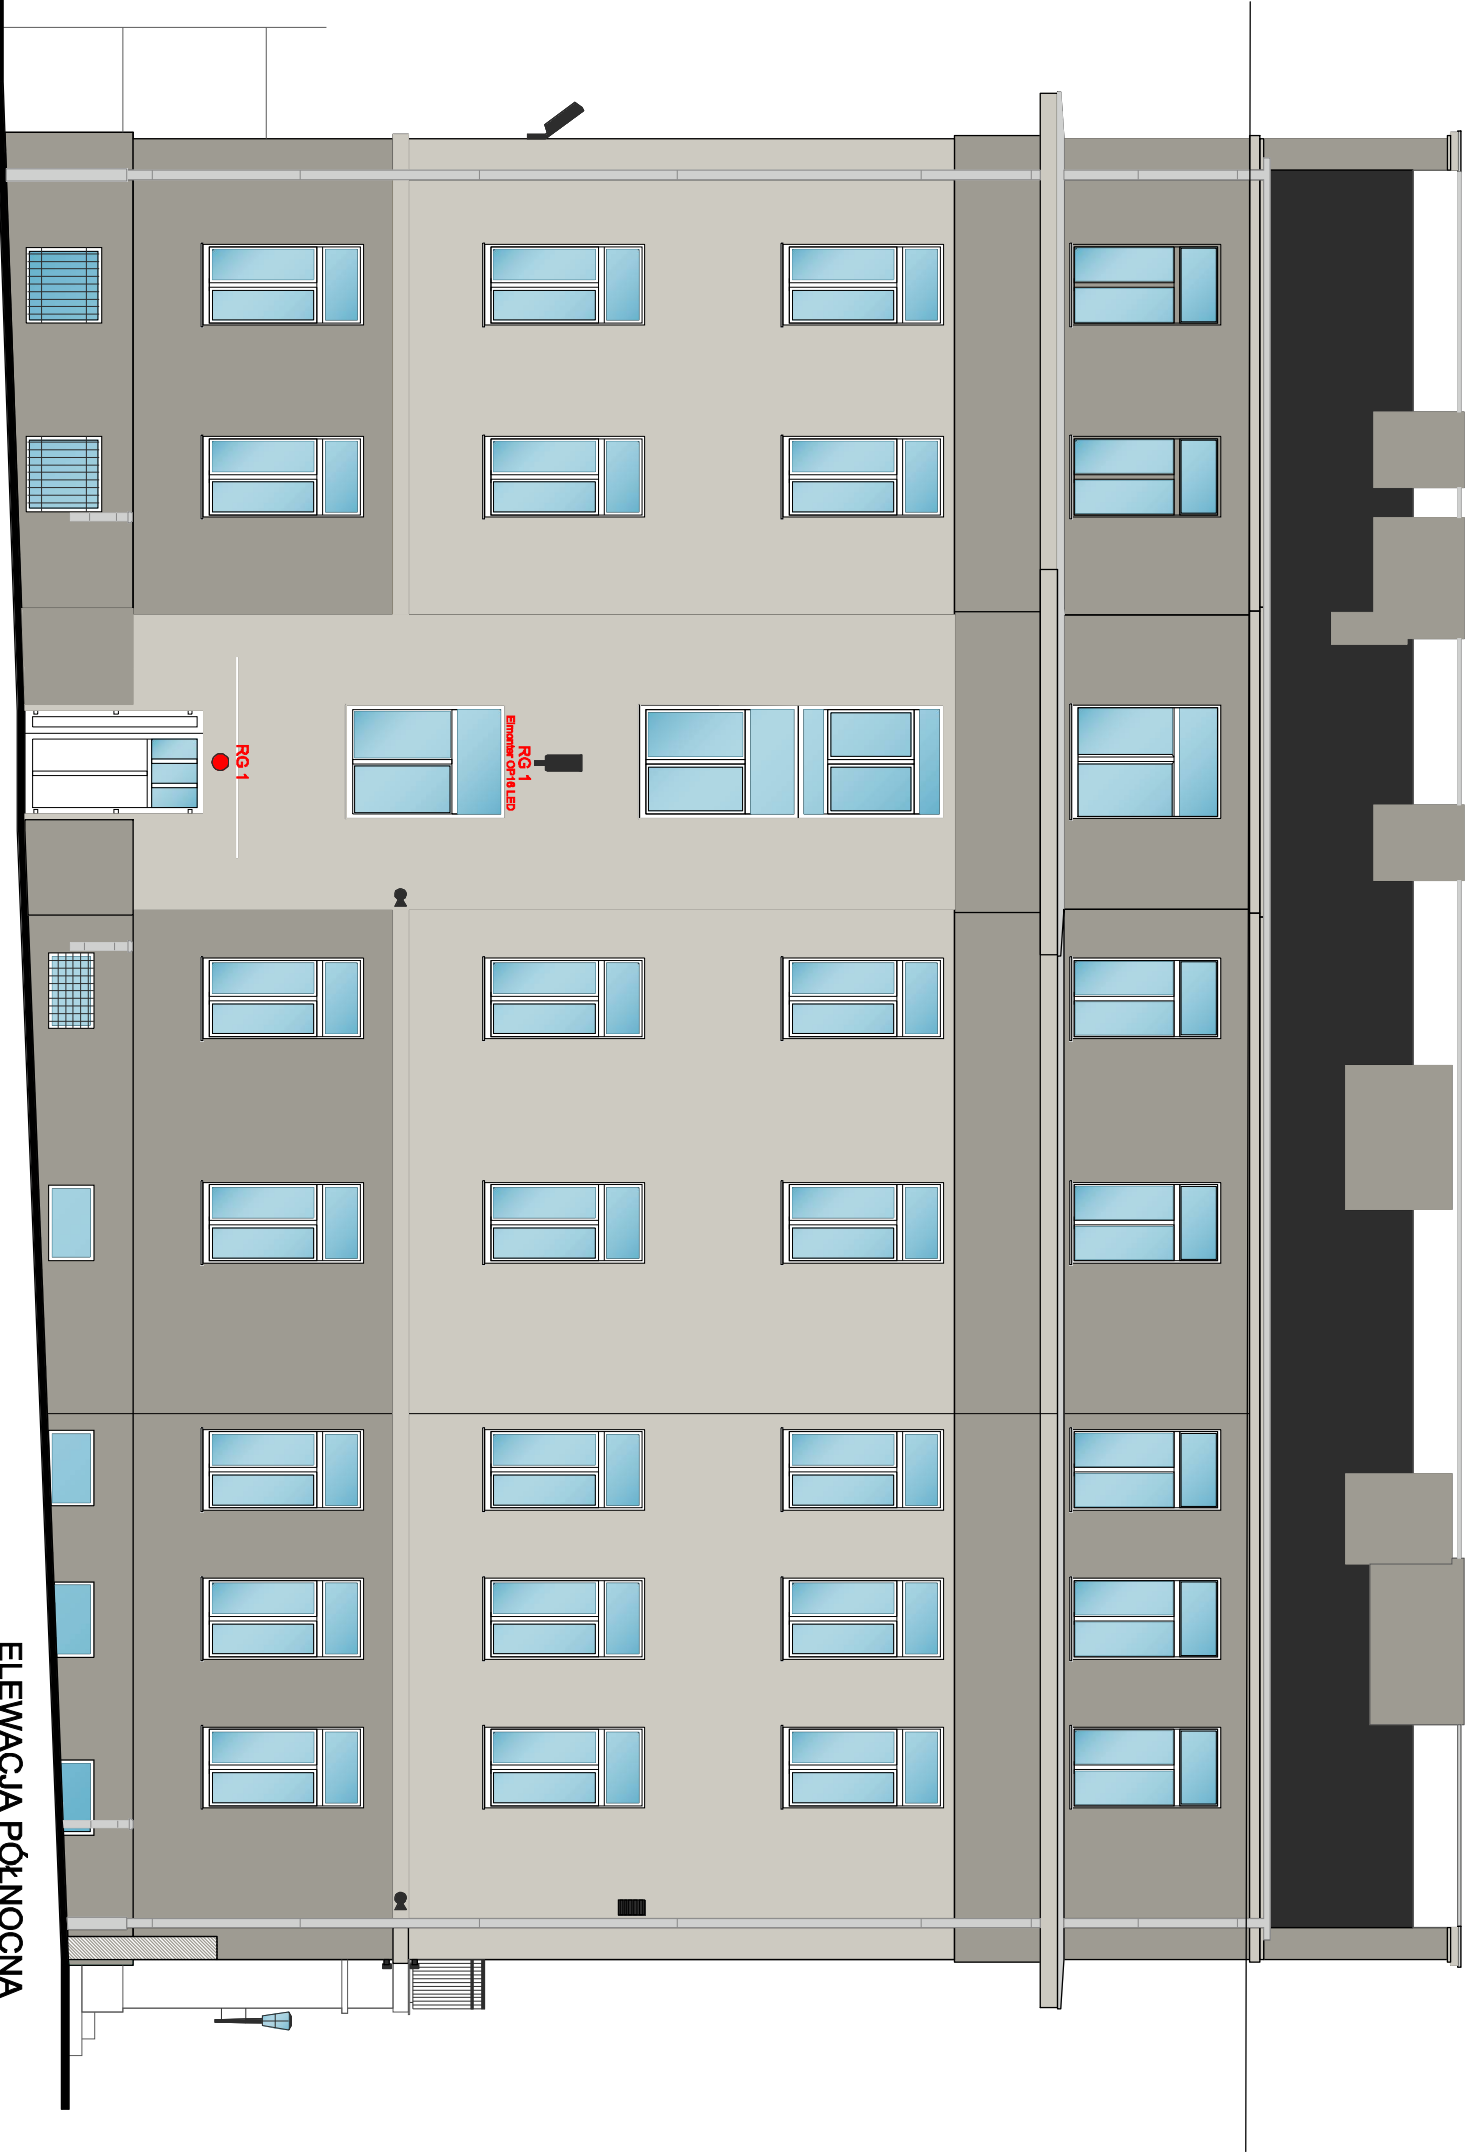

ELEWACJA PÓŁNOCNA

LEGENDA

1. TYNK KOLOR BAUMIT 0925
2. TYNK KOLOR BAUMIT 0927
3. OBRÓBKİ BLACHARSKIE, PARAPETY, RYNNY, RURY SPŁUSTOWE - TYTAN CYNK
4. ELEMENTY STALOWE - HAMMERITE MŁOTKOWY KOLOR SZARY
5. ELEMENTY STALOWE - SZAFKI KOLOR RAL 7040
6. INSTALACJA ODGROMOWA
7. OPRAWA OŚWIETLENIOWA TYPU REFLEKTOR

Nieistotne odstąpienie od zatwierdzonego projektu budowlanego lub innych warunków pozwolenia na budowę nie wymaga uzyskania decyzji o zmianie pozwolenia na budowę i jest dopuszczalne zgodnie z Ustawą z dnia 7 lipca 1994 r. Prawo budowlane art. 36a ust.5

Zastrzeżenia prawne
Projektant nie odpowiada za wykorzystanie nieostatecznych i niepełnych wersji projektu. Wszystkie rysunki powinny być rozpatrywane razem z odpowiednimi opracowaniami branżowymi.
Jako całość projektu należy roznieść opracowania projektowe w formie rysunkowej i dokumentację.
Materiały opisane w projekcie można zamieniać na inne, o nie gorszych parametrach technicznych i użytkowych, po uzyskaniu zgody projektanta.
Projektant zastrzega sobie prawo okazania próbek materiałów budowlanych przez wykonawcę.

pracownia architektoniczna
w e g n e r
PRACOWNIA ARCHITEKTONICZNA KAROL WIEGNER
ul. Chudoby 16 | 62-200 Gniezno
tel: 604791530 | e-mail: biuro@pracowniawegner.pl
www.pracowniawegner.pl

Projekt elewacji budynku Szkoły Podstawowej nr 2

Investor

Szkoła Podstawowa nr 2 z oddziałami
szpitalnymi im. Ks. Mjr Mateusza Zabłockiego
w Gnieźnie ul. Ks. Prym Łubińskiego 7
62-200 Gniezno

Adres budowy

62-200 Gniezno, ul. Łubińskiego 7
Dz. nr 19; Ark. 28; obręb: 0001 Miasto Gniezno

Stadium	Rys. Nr.
Projekt budowlany	PB_E_04

Rysunek
Oświetlenie architektoniczne
elewacja północna_wariant_1
Data
maizec
2017
Skala
1:100

Projektował:	Upr. nr
mgr inż. Maciej Galantowicz	WKP/0304/POGE/04
Opracował	
mgr inż. Mariusz Bobnycki	