Nr szafy	Rozdzielnica RG						
Typ szafy							
Nazwa obwodu= opis wewn. szafy	zasilanie ze złącza kablowego	istniejąca rozdzielnica	zasilanie oświetlenia zewnętrznego	zasilanie oświetlenia architektonicznego RGB	zasilanie oświetlenia architektonicznego I piętro	zasilanie oświetlenia architektonicznego III piętro	zasilanie sterownika DMX
Moc [kW]							

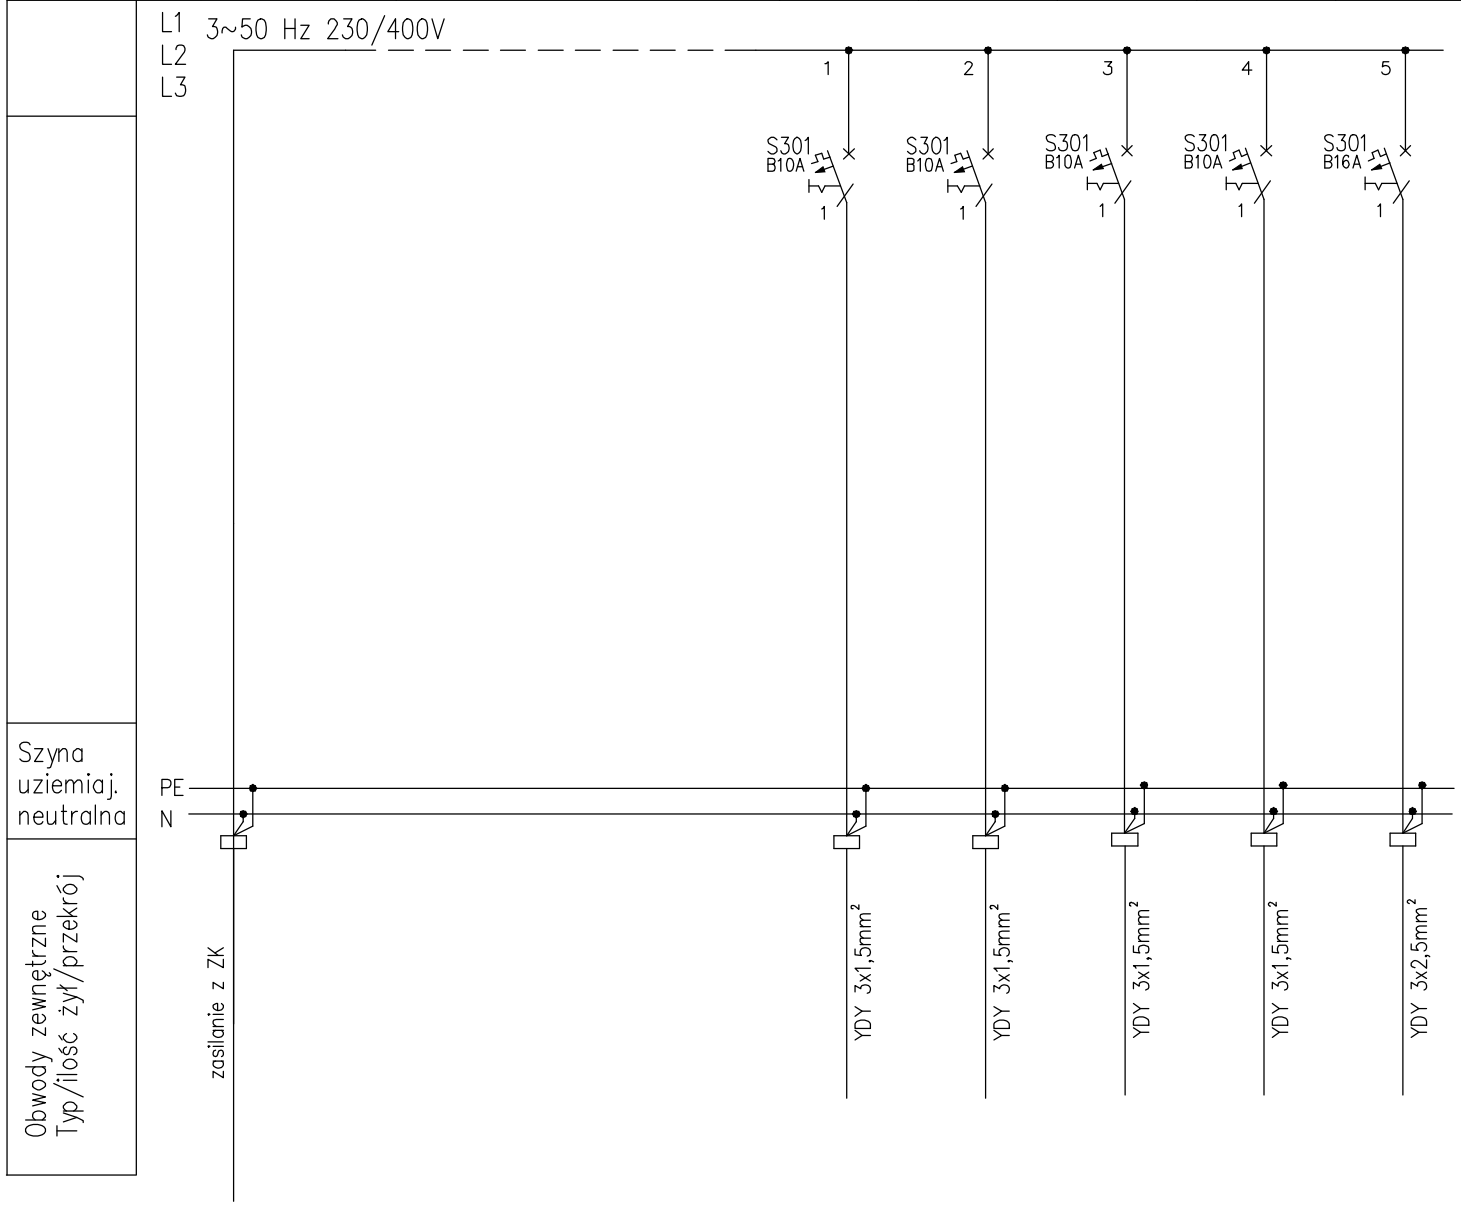

Nieistotne odstąpienie od zatwierdzonego projektu budowlanego lub innych warunków pozwolenia na budowę nie wymaga uzyskania decyzji o zmianie pozwolenia na budowę i jest dopuszczalne zgodnie z Ustawą z dnia 7 lipca 1994 r. Prawo budowlane art. 36a ust.5

Zastrzeżenia prawne

Projektant nie odpowiada za wykorzystanie nieostatecznych i niepełnych wersji projektu. Wszystkie rysunki powinny być rozpatrywane razem z odpowiednimi opracowaniami branżowymi.
Jako całość projektu należy rozumieć opracowania projektowe w formie rysunkowej i dokumentację.
Materiały opisane w projekcie można zamieniać na inne, o nie gorszych parametrach technicznych i użytkowych, po uzyskaniu zgody projektanta.
Projektant zastrzega sobie prawo okazania próbek materiałów budowlanych przez wykonawcę.

pracownia architektoniczna
wegner
PRACOWNIA ARCHITEKTONICZNA KAROL WEGNER
ul. Chudoby 16 | 62-200 Gniezno
tel: 604791530 | e-mail: biuro@pracowniawegner.pl
www.pracowniawegner.pl

Projekt elewacji budynku Szkoły Podstawowej nr 2

Inwestor
Szkoła Podstawowa nr 2 z oddziałami szpitalnymi im. Ks. Mjr Mateusza Zabłockiego w Gnieźnie ul. Ks.Prym Łubieńskiego 7
62-200 Gniezno

Adres budowy
62-200 Gniezno, ul. Łubieńskiego 7
Dz. nr 19; Ark. 28; obręb: 0001 Miasto Gniezno

Stadium	Rys. Nr.	
Projekt budowlany	PB_E_05	
Rysunek: Oświetlenie architektoniczne schemat rozbudowy rozdzielnicy głównej		Data marzec 2017
		Skala -
Projektował: mgr inż. Maciej Galantowicz	Upr. nr WKP/0304/POOE/04	
Opracował mgr inż. Mariusz Bobrycki		