


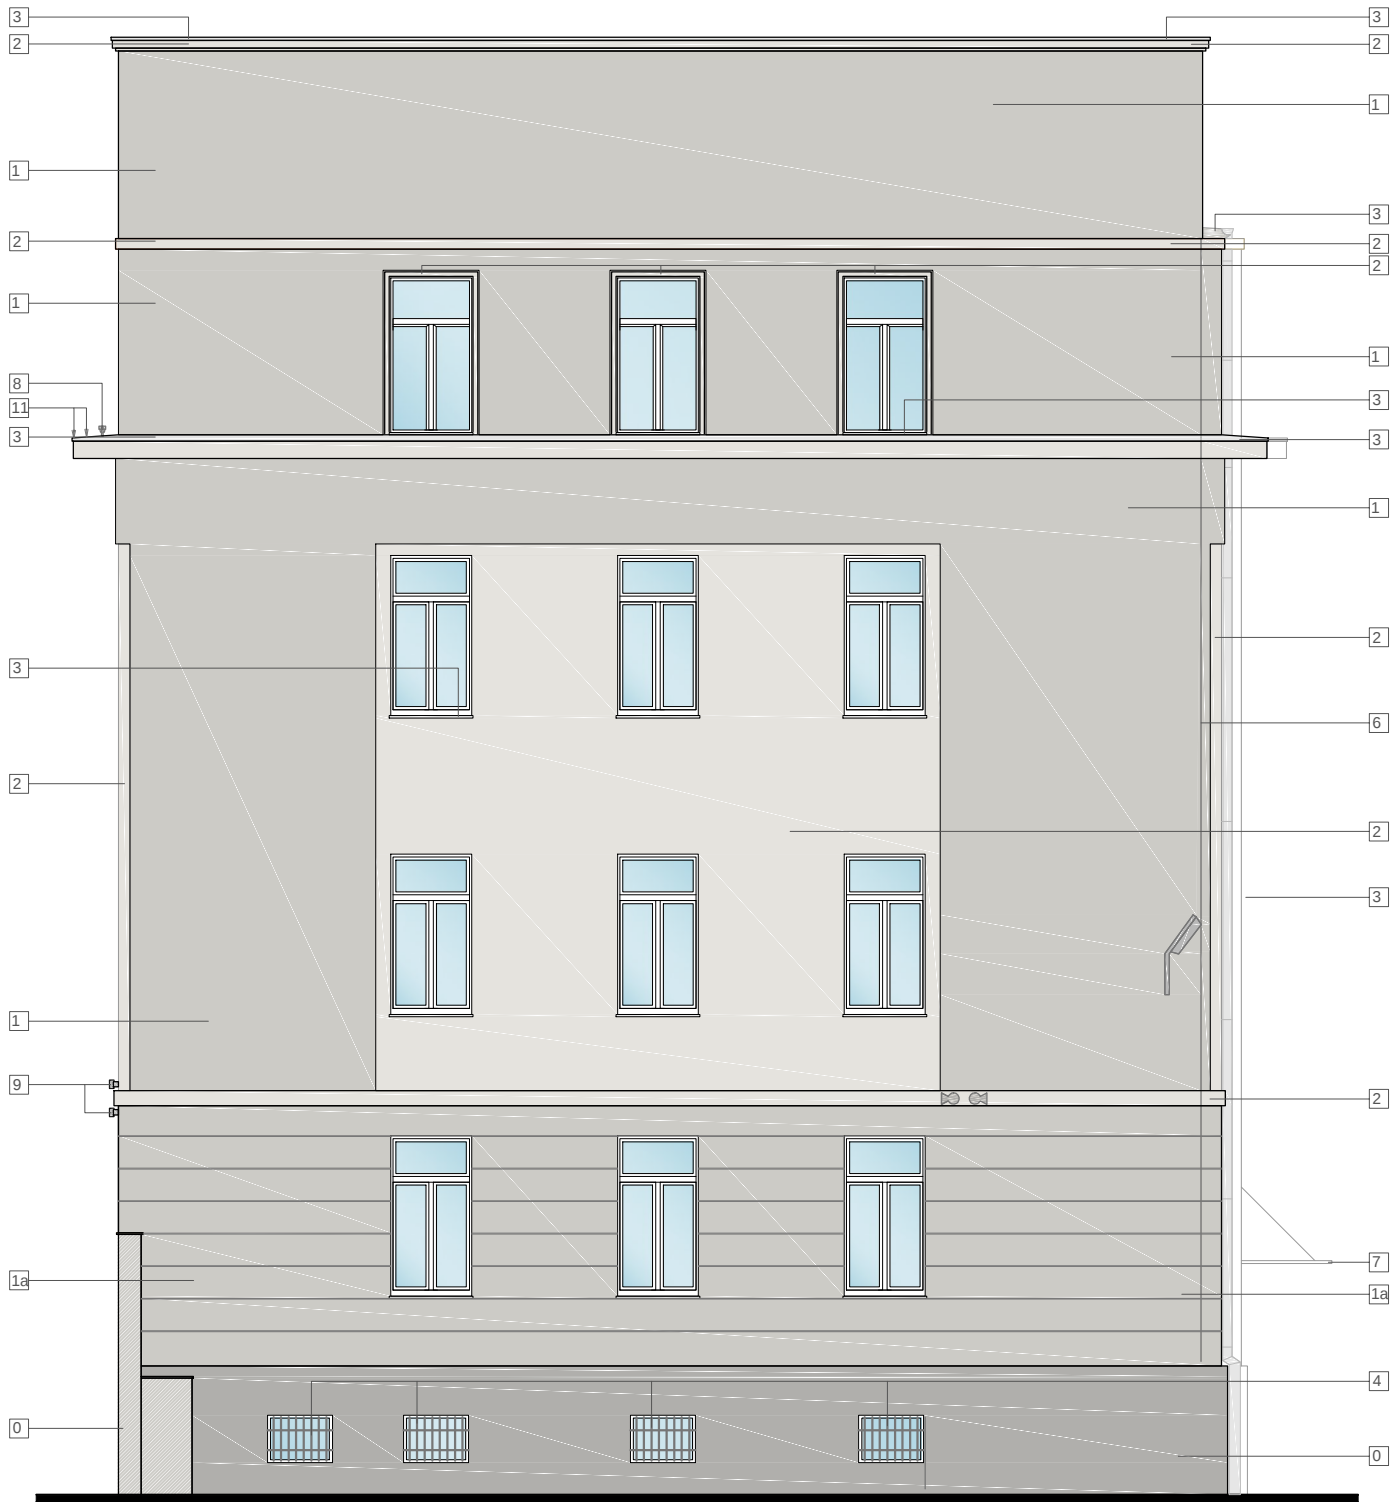

ELEWACJA WSCHODNIA

L E G E N D A	
0.	TYNK KOLOR BAUMIT 0923
1.	TYNK KOLOR BAUMIT 0925
1a.	TYNK KOLOR BAUMIT 0925 - bonie
2.	TYNK KOLOR BAUMIT 0927
3.	OBRÓBKI BLACHARSKIE, PARAPETY, RYNNY, RURY SPUSTOWE - TYTAN CYNK
4.	ELEMENTY STALOWE - HAMMERITE MŁOTKOWY KOLOR SZARY
5.	ELEMENTY STALOWE - SZAFKI KOLOR RAL 7040
6.	INSTALACJA ODGROMWA
7.	SYSTEMOWE ZADASZENIE SZKLANE
8.	OPRAWA OŚWIETLENIOWA TYPU REFLEKTOR
9.	OPRAWA OŚWIETLENIOWA TYPU KINKIET
10.	OPRAWA OŚWIETLENIOWA DOZOROWA
11.	KOLCE PRZECIW PTAKOM

Nieistotne odstępianie od zatwierdzonego projektu budowlanego lub innych warunków pozwolenia na budowę nie wymaga uzyskania decyzji o zmianie pozwolenia na budowę i jest dopuszczalne zgodnie z Ustawą z dnia 7 lipca 1994 r. Prawo budowlane art. 36a ust.5

Zastrzeżenia prawne
Projektant nie odpowiada za wykorzystanie nieostatecznych i niepełnych wersji projektu. Wszystkie rysunki powinny być rozpatrywane razem z odpowiednimi opracowaniami branżowymi.
Jako całość projektu należy rozumieć opracowania projektowe w formie rysunkowej i dokumentację.
Materiały opisane w projekcie można zamieniać na inne, o nie gorszych parametrach technicznych i użytkowych, po uzyskaniu zgody projektanta.
Projektant zastrzega sobie prawo okazania próbek materiałów budowlanych przez wykonawcę.

pracownia architektoniczna

wegner

PRACOWNIA ARCHITEKTONICZNA KAROL WEGNER
ul. Chudoby 16 | 62-200 Gniezno
tel: 604791530 | e-mail: biuro@pracowniawegner.pl
www.pracowniawegner.pl

Projekt elewacji budynku Szkoły Podstawowej nr 2

Inwestor
Szkoła Podstawowa nr 2 z oddziałami szpitalnymi im. Ks. Mjr Mateusza Zabłockiego w Gnieźnie ul. Ks.Prym Łubieńskiego 7 62-200 Gniezno

Adres budowy
62-200 Gniezno, ul. Łubieńskiego 7
Dz. nr 19; Ark. 28; obręb: 0001 Miasto Gniezno

Stadium Projekt budowlany	Rys. Nr. PB_Ar_03	
Rysunek Elewacja wschodnia		Data marzec 2017 Skala 1:100
Główny projektant mgr inż. arch. Karol Wegner	Upr. nr 86/WPOKK/UpB/2011	
Opracował mgr inż. arch. Karol Wegner	86/WPOKK/UpB/2011	