


Powiatowy Zarząd
Geodezji, Kartografii, Katastru
i Nieruchomości
w Gnieźnie
62-200 Gniezno, al. Reymonta 21 B
Tel./fax 61 425 46 88
NIP 784-247-23-26 REGON 301604328

Mapa zasadnicza

Skala 1:500

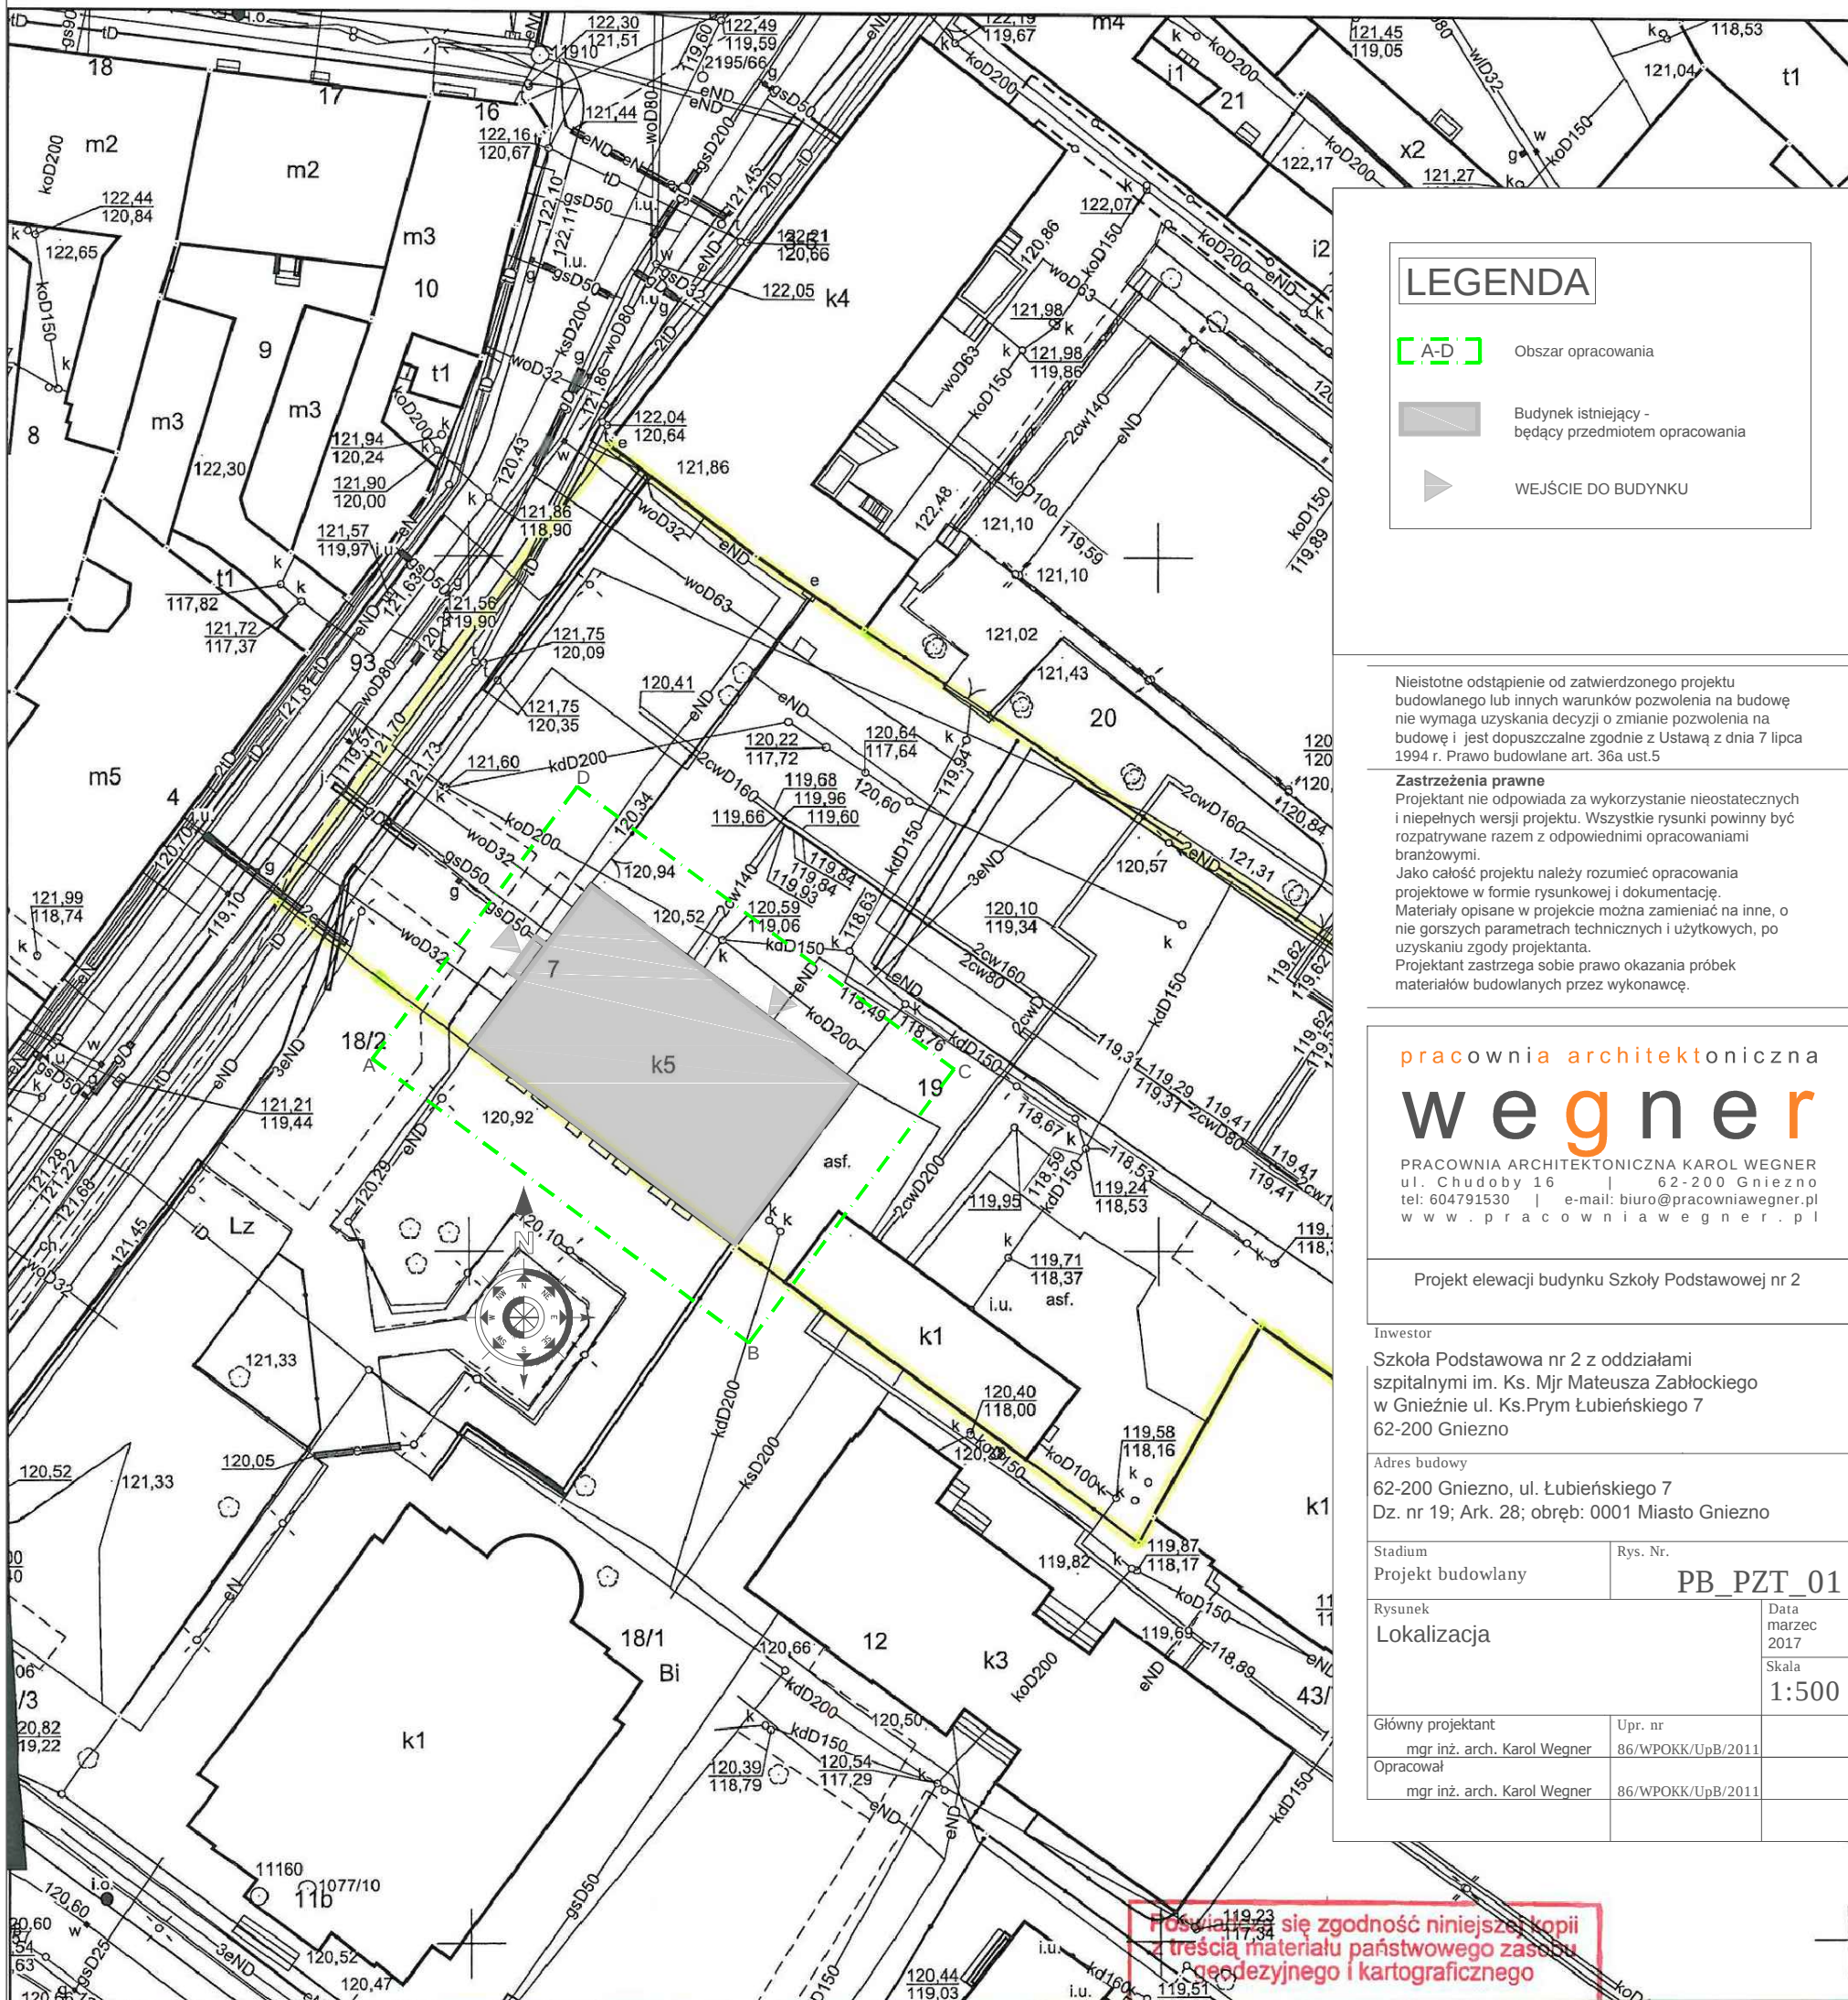

LEGENDA



Obszar opracowania

Budynek istniejący -
będący przedmiotem opracowania

WEJŚCIE DO BUDYNKU

Nieistotne odstępstwo od zatwierdzonego projektu
budowlanego lub innych warunków pozwolenia na budowę
nie wymaga uzyskania decyzji o zmianie pozwolenia na
budowę i jest dopuszczalne zgodnie z Ustawą z dnia 7 lipca
1994 r. Prawo budowlane art. 36a ust.5

Zastrzeżenia prawne

Projektant nie odpowiada za wykorzystanie nieostatecznych
i niepełnych wersji projektu. Wszystkie rysunki powinny być
rozpatrywane razem z odpowiednimi opracowaniami
branżowymi.
Jako całość projektu należy rozumieć opracowania
projektowe w formie rysunkowej i dokumentację.
Materiały opisane w projekcie można zamieniać na inne, o
nie gorszych parametrach technicznych i użytkowych, po
uzyskaniu zgody projektanta.
Projektant zastrzega sobie prawo okazania próbek
materiałów budowlanych przez wykonawcę.

pracownia architektoniczna

wegner

PRACOWNIA ARCHITEKTONICZNA KAROL WEGNER
ul. Chudoby 16 | 62-200 Gniezno
tel: 604791530 | e-mail: biuro@pracowniawegner.pl
www.pracowniawegner.pl

Projekt elewacji budynku Szkoły Podstawowej nr 2

Inwestor

Szkoła Podstawowa nr 2 z oddziałami
szpitalnymi im. Ks. Mjr Mateusza Zabłockiego
w Gnieźnie ul. Ks. Prym Łubieńskiego 7
62-200 Gniezno

Adres budowy

62-200 Gniezno, ul. Łubieńskiego 7
Dz. nr 19; Ark. 28; obręb: 0001 Miasto Gniezno

Stadium	Rys. Nr.
Projekt budowlany	PB_PZT_01
Rysunek	Data
Lokalizacja	marzec 2017
	Skala
	1:500
Główny projektant	Upr. nr
mgr inż. arch. Karol Wegner	86/WPOKK/UpB/2011
Opracował	
mgr inż. arch. Karol Wegner	86/WPOKK/UpB/2011

Potwierdzam zgodność niniejszej kopii
z treścią materiału państwowego zasobu
geodezyjnego i kartograficznego

STAROSTA GNIEŹNIEŃSKI

Mapa zasadnicza

(Nazwa materiału zasobu)

(Identyfikator ewidencyjny materiału zasobu)

17.02.2017 r.

(Data wydania kopii)

z up. Starosty Gnieźnieńskiego

Krystyna Maciejewska
Kierownik Działu
Zasobu Geodezyjnego i Kartograficznego

(Imię, nazwisko i podpis osoby reprezentującej organ) (1)

Potwierdzam mapę za zgodność z oryginałem.
Główny projektant
mgr inż. arch. Karol Wegner
Upr. nr 86/WPOKK/UpB/2011

GK.U.6642.235.2017

Gniezno, dn. 17-02-2017 r.