


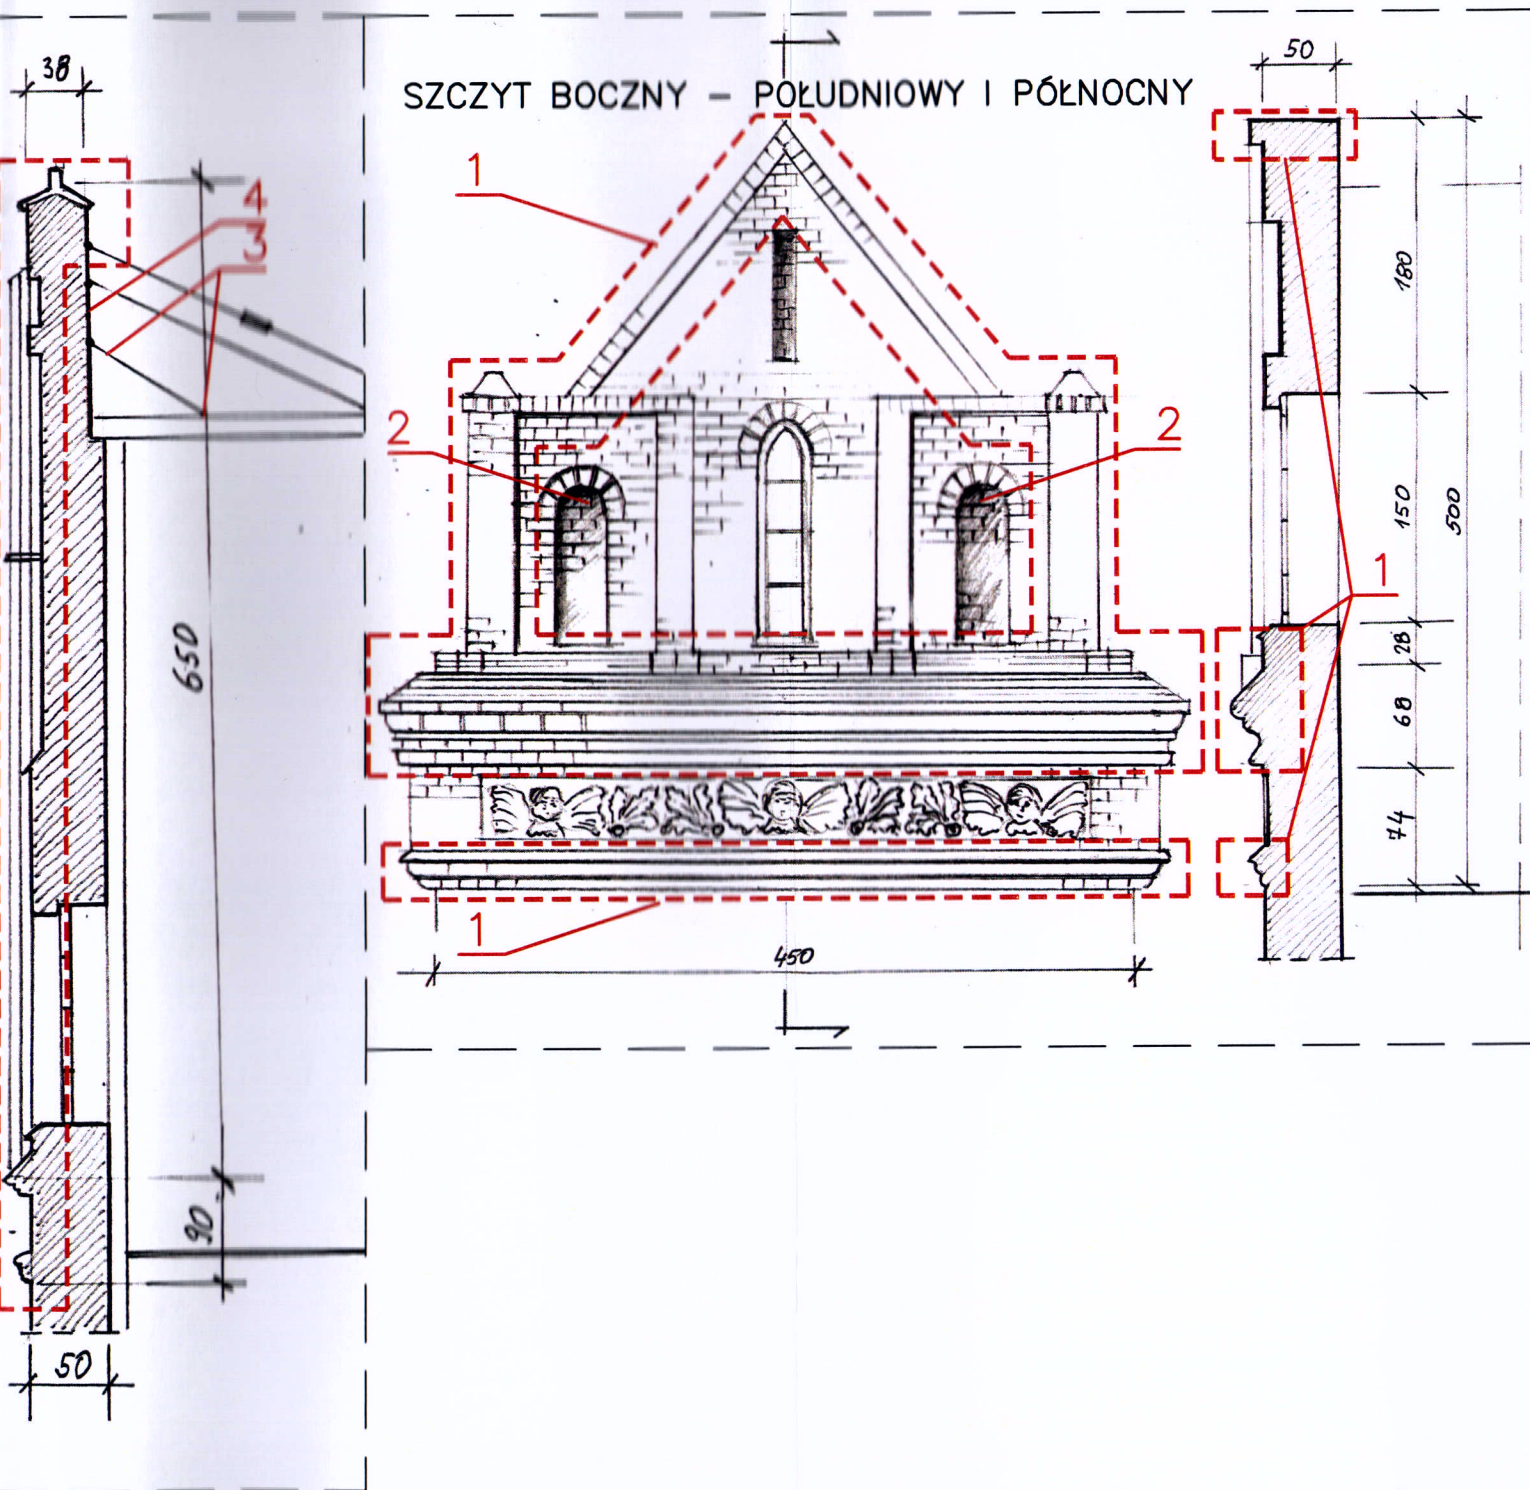

NAZWA: PROJEKT BUDOWLANY REMONTU ELEWACJI BUDYNKU VI LICEUM OGÓLNOKSZTAŁCĄCEGO IM. JANA DŁUGOSZA W KATOWICACH			
ADRES: UL. LWOWSKA 2, 40-389 KATOWICE DZ. NR 1394/6, 1395/6		SKALA: 1:50	DATA: 05.2015
TYTUŁ RYS.: SZCZYT - ZAKRES REMONTU		FAZA: projekt budowlany	NR RYS.: A/06
PROJEKTOWAŁ:	dr inż. Zbigniew Pająk	NR UPRAWNIENI: 148/79/BB	PODPIS: <i>[Signature]</i>
PROJEKTOWAŁ:	mgr inż. arch. Gabriela Gach	NR UPRAWNIENI: 33/06/SŁOKK/II	PODPIS: <i>G. Gach</i>
OPRACOWAŁ:	mgr inż. arch. Mateusz Tyszkiewicz	NR UPRAWNIENI: ---	PODPIS: <i>[Signature]</i>
SPRAWDZIŁ:	dr hab. inż. Łukasz Drobiec	NR UPRAWNIENI: SKŁ/1480/POOK/06	PODPIS: <i>[Signature]</i>
RZECZOZNAWSTWO I PROJEKTOWANIE W BUDOWNICTWIE Zbigniew Pająk ul. Skowronków 66a, 43-300 Bielsko-Biała			