


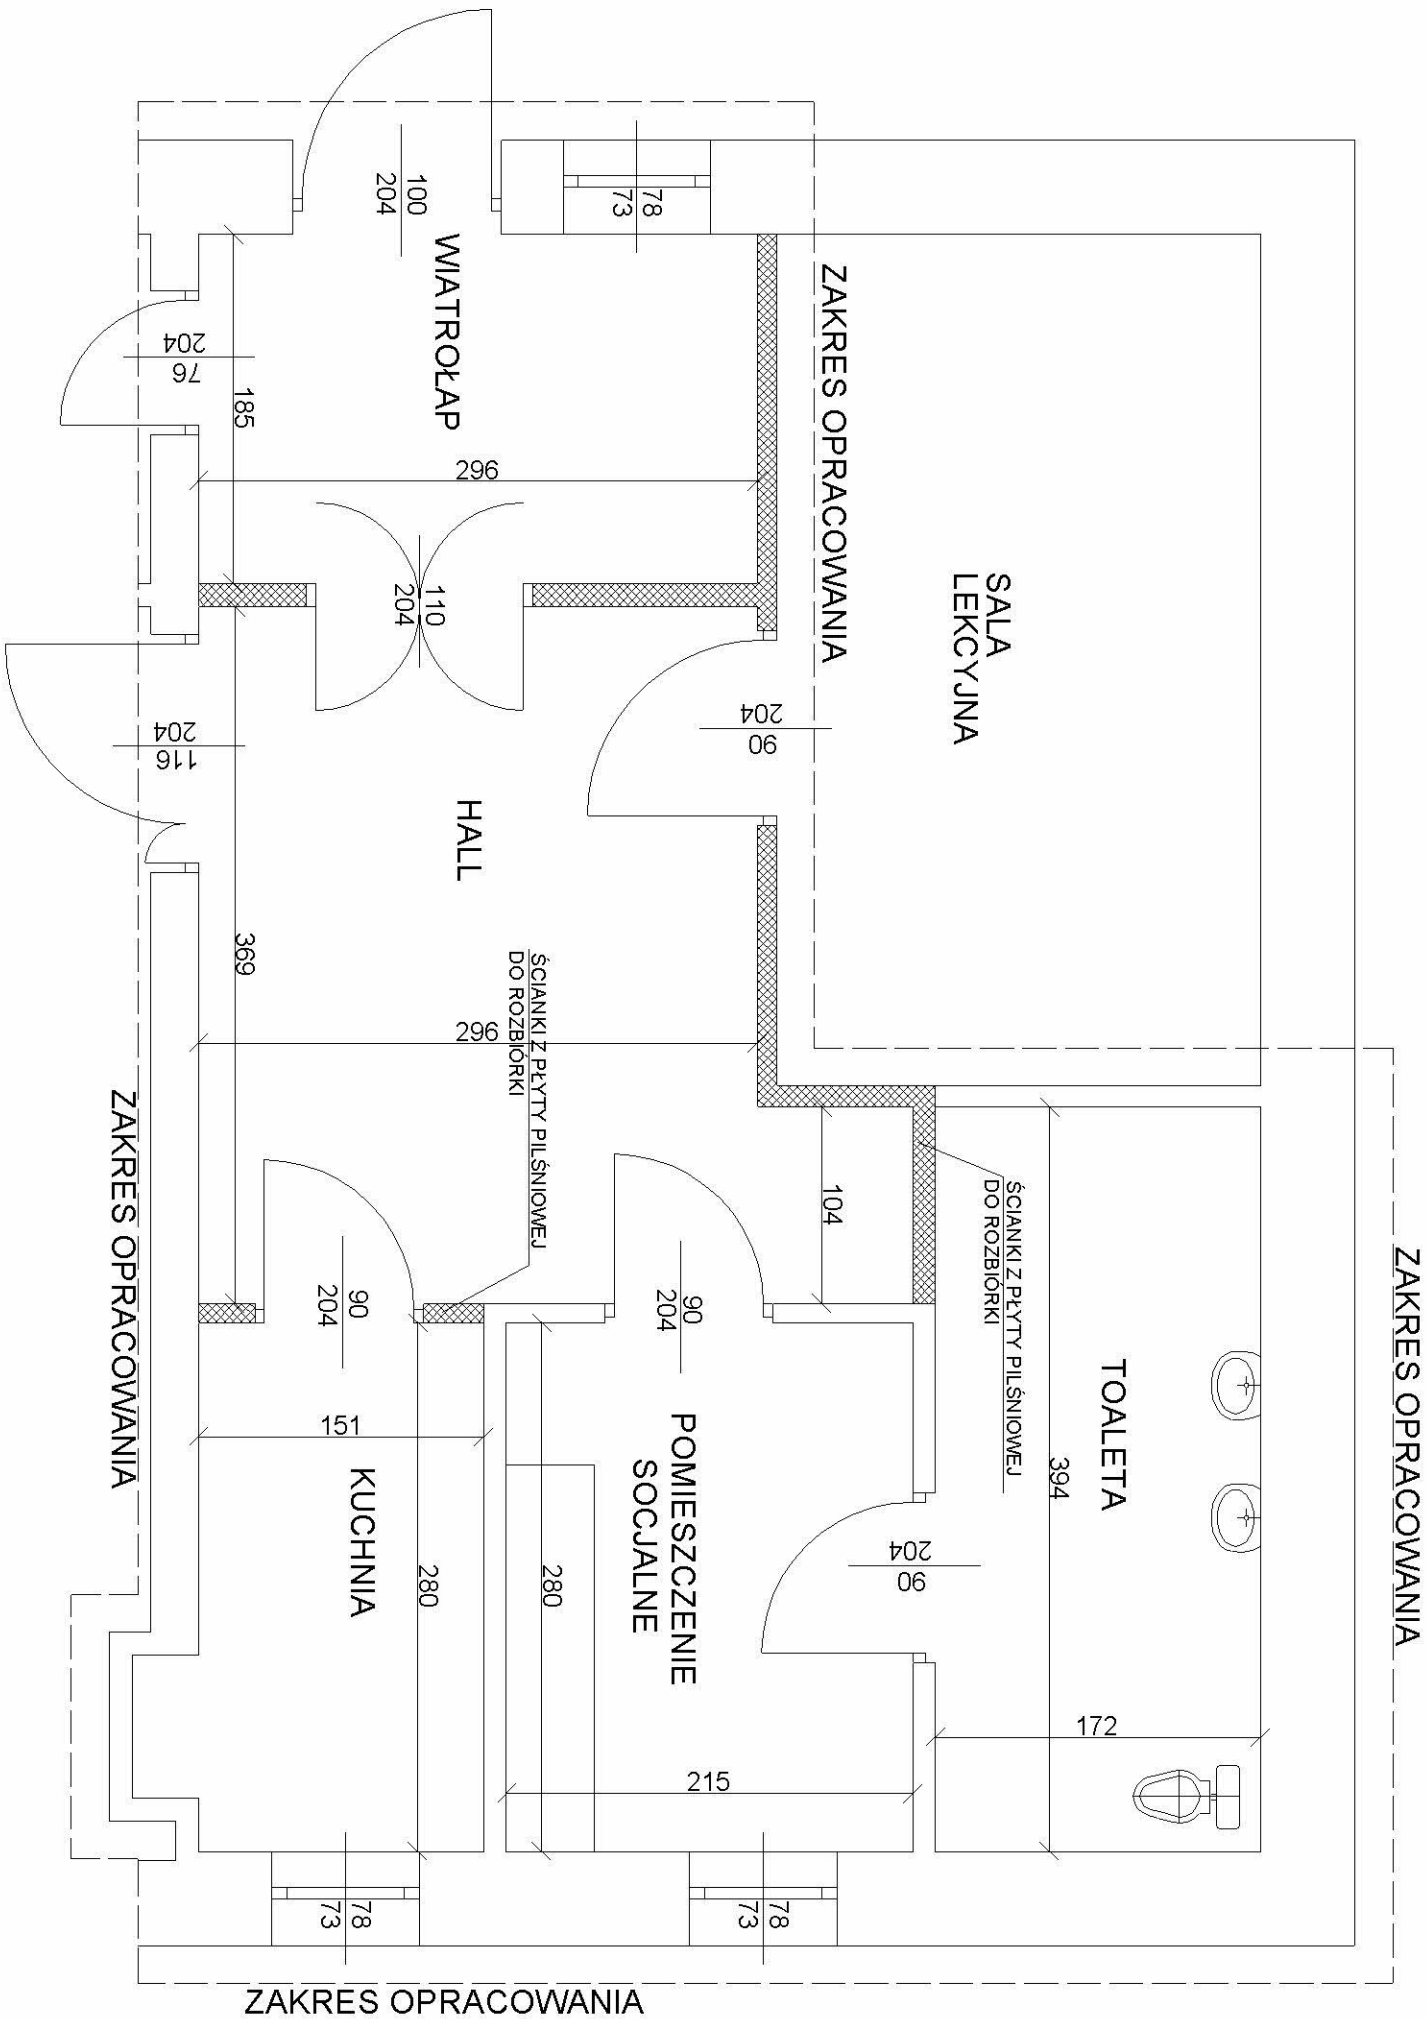

1. Wszystkie wymiary i ilości robót Wykonawca powinien zweryfikować przed przystąpieniem do prac.
2. Wszystkie prace należy wykonywać zgodnie z Warunkami Technicznymi Wykonania i Odbioru Robót Budowlano-Montażowych, zgodnie z obowiązującymi przepisami i Polskimi Normami oraz zasadami sztuki budowlanej, instrukcjami producentów poszczególnych materiałów i przepisami BHP przez odpowiednio wykwalifikowanych pracowników, pod stałym nadzorem technicznym.
3. Brak wskazania na rysunku technicznym elementu, którego zastosowanie wynika ze znanych lub powszechnie przyjętych rozwiązań w zakresie sztuki budowlanej, nie zwalnia wykonawcy z konieczności skalkulowania i zastosowania takiego elementu w porozumieniu z Inwestorem.
4. Wszystkie wbudowane wyroby muszą posiadać: aprobatę techniczną, obowiązkowy certyfikat zgodności i oznaczenie znakiem "B", "CE" zgodnie z obowiązującymi przepisami oraz Polskimi Normami.
5. Wszystkie wymiary podano w centymetrach.
6. Armaturę toalet dostosować dla dzieci przedszkolnych.
7. Rysunek rozpatrywać łącznie z opisem.



GW Usługi Inżynierskie Grzegorz Walkowiak
ul. Tysiąclecia 8A/5, 62-010 Pobiedziska
tel. 606-220-742 grzegorz.walkowiak@interia.pl

**PRZEBUDOWA CZĘŚCI WSCHODNIEJ PRZEDSZKOLA
W POBIEDZISKACH PRZY UL. RÓŻANEJ**

Lokalizacja
Pobiedziska
działka nr: 5; obręb: Pobiedziska

Nazwa rysunku
RZUT - ARANŻACJA PRZED REMONTEM

Opracował
mgr inż. Grzegorz Walkowiak

Podpis

Data
CZERWIEC 2018

Nr rys.
01