


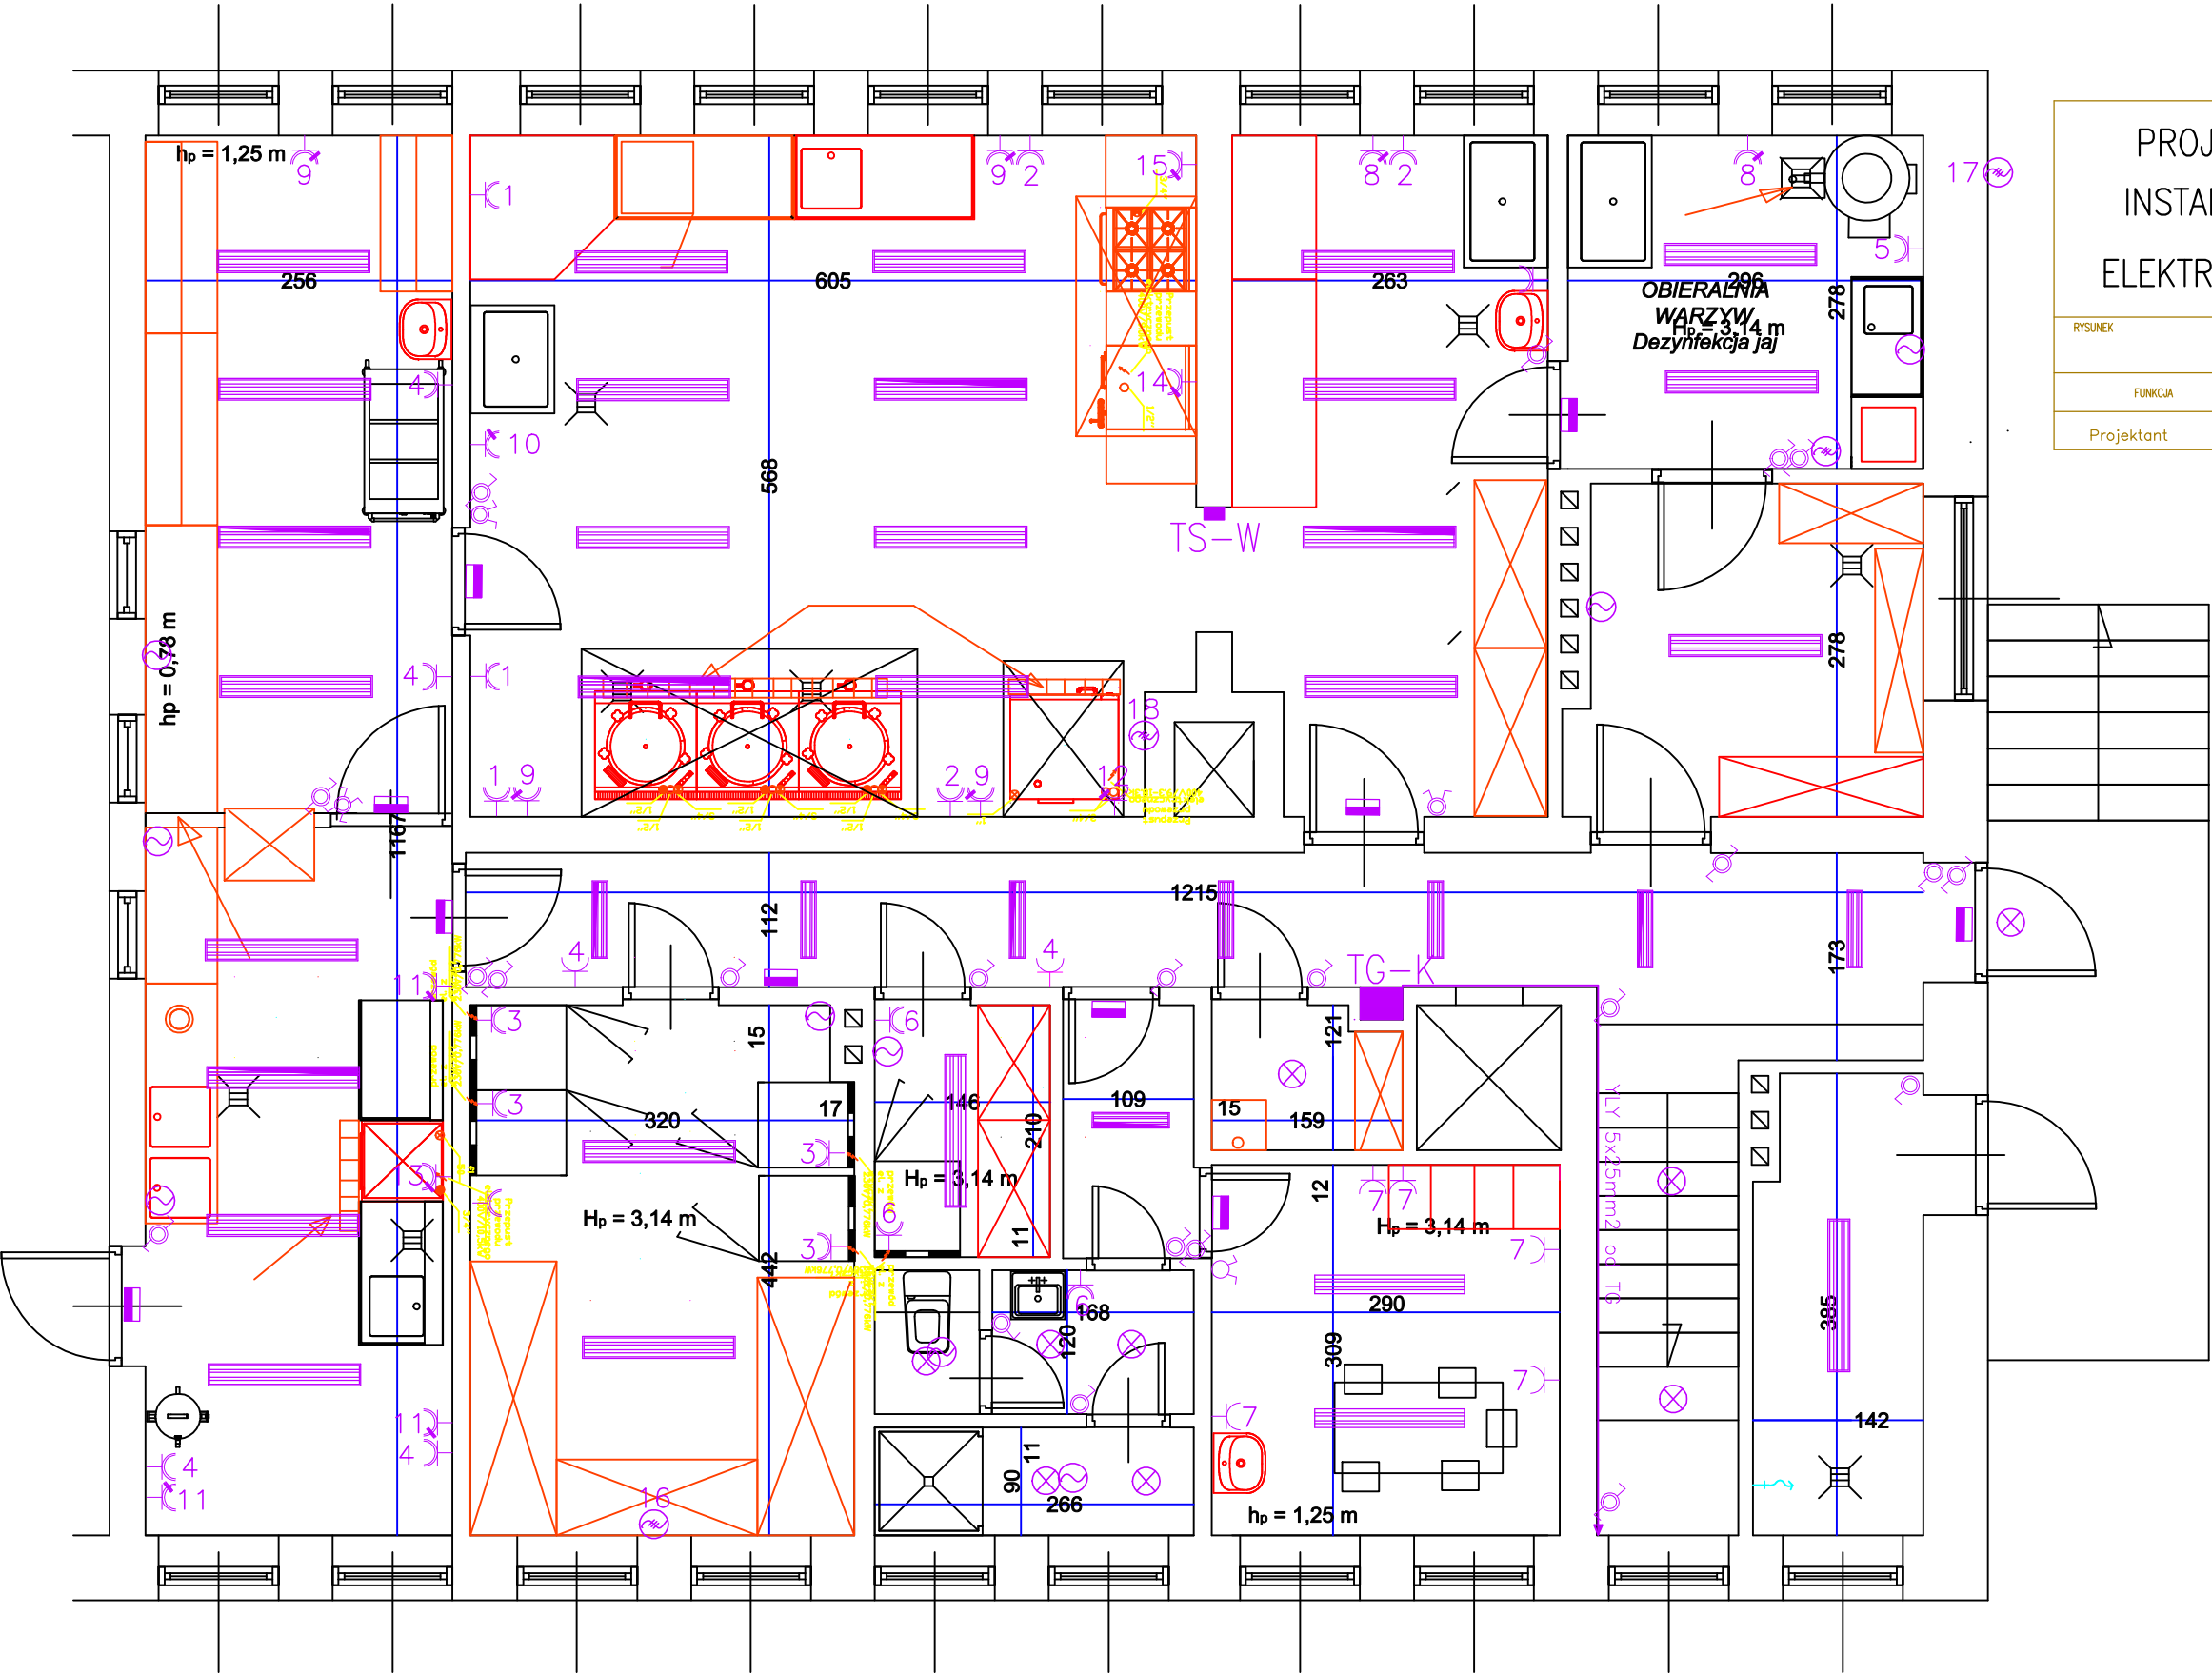

PROJEKT
INSTALACJI
ELEKTRYCZNEJ

OBIEKT: Zaplecze Kuchenne w budynku
Internatu Zespół Szkół Centrum
Kształcenia Rolniczego im. Ireny
Kosmowskiej w Korolówce Osadzie

INWESTOR: Zespół Szkół Centrum Kształcenia
Rolniczego im. Ireny Kosmowskiej
22-200 Włodawa
Korolówka Osada

RYSLINEX	RZUT PARTERU		SKALA 1:6	NR
FUNKCJA	IMIE I NAZWISKO	NR LPS/AMEN	DATA	PODPIS
Projektant	mgr inż. Ireneusz Kuzmiuk			

	gniazdo 230V
	gniazdo hermetyczne 230V IP44
	gniazdo hermetyczne 400V IP44
	punkt zasilania 230V
	punkt zasilania 400V
	numer obwodu
	Tablica Bezpiecznikowa TK
	Tablica Sterowania wentylacją TS-W

	Oprawa oświetleniowa hermetyczna IP44
	Oprawa oświetleniowa rastrowa 2x36W
	Oprawa 2x36W min. IP-44
	Oprawa 2x36W min. IP-44 z modulem awaryjnym
	Oprawa 2x18W min. IP-44
	Oprawa 2x18W min. IP-44 z modulem awaryjnym
	PIKTOGRAM – kierunek ewakuacji strzałka (lewo, prawo, wyjście)
	Łącznik oświetleniowy dwubiegunowy IP20
	Łącznik oświetleniowy jednobiegunowy IP44
	Łącznik oświetleniowy dwubiegunowy IP44
	Łącznik oświetleniowy schodowy IP44
	Łącznik oświetleniowy schodowy IP44
	Tablica Bezpiecznikowa TK