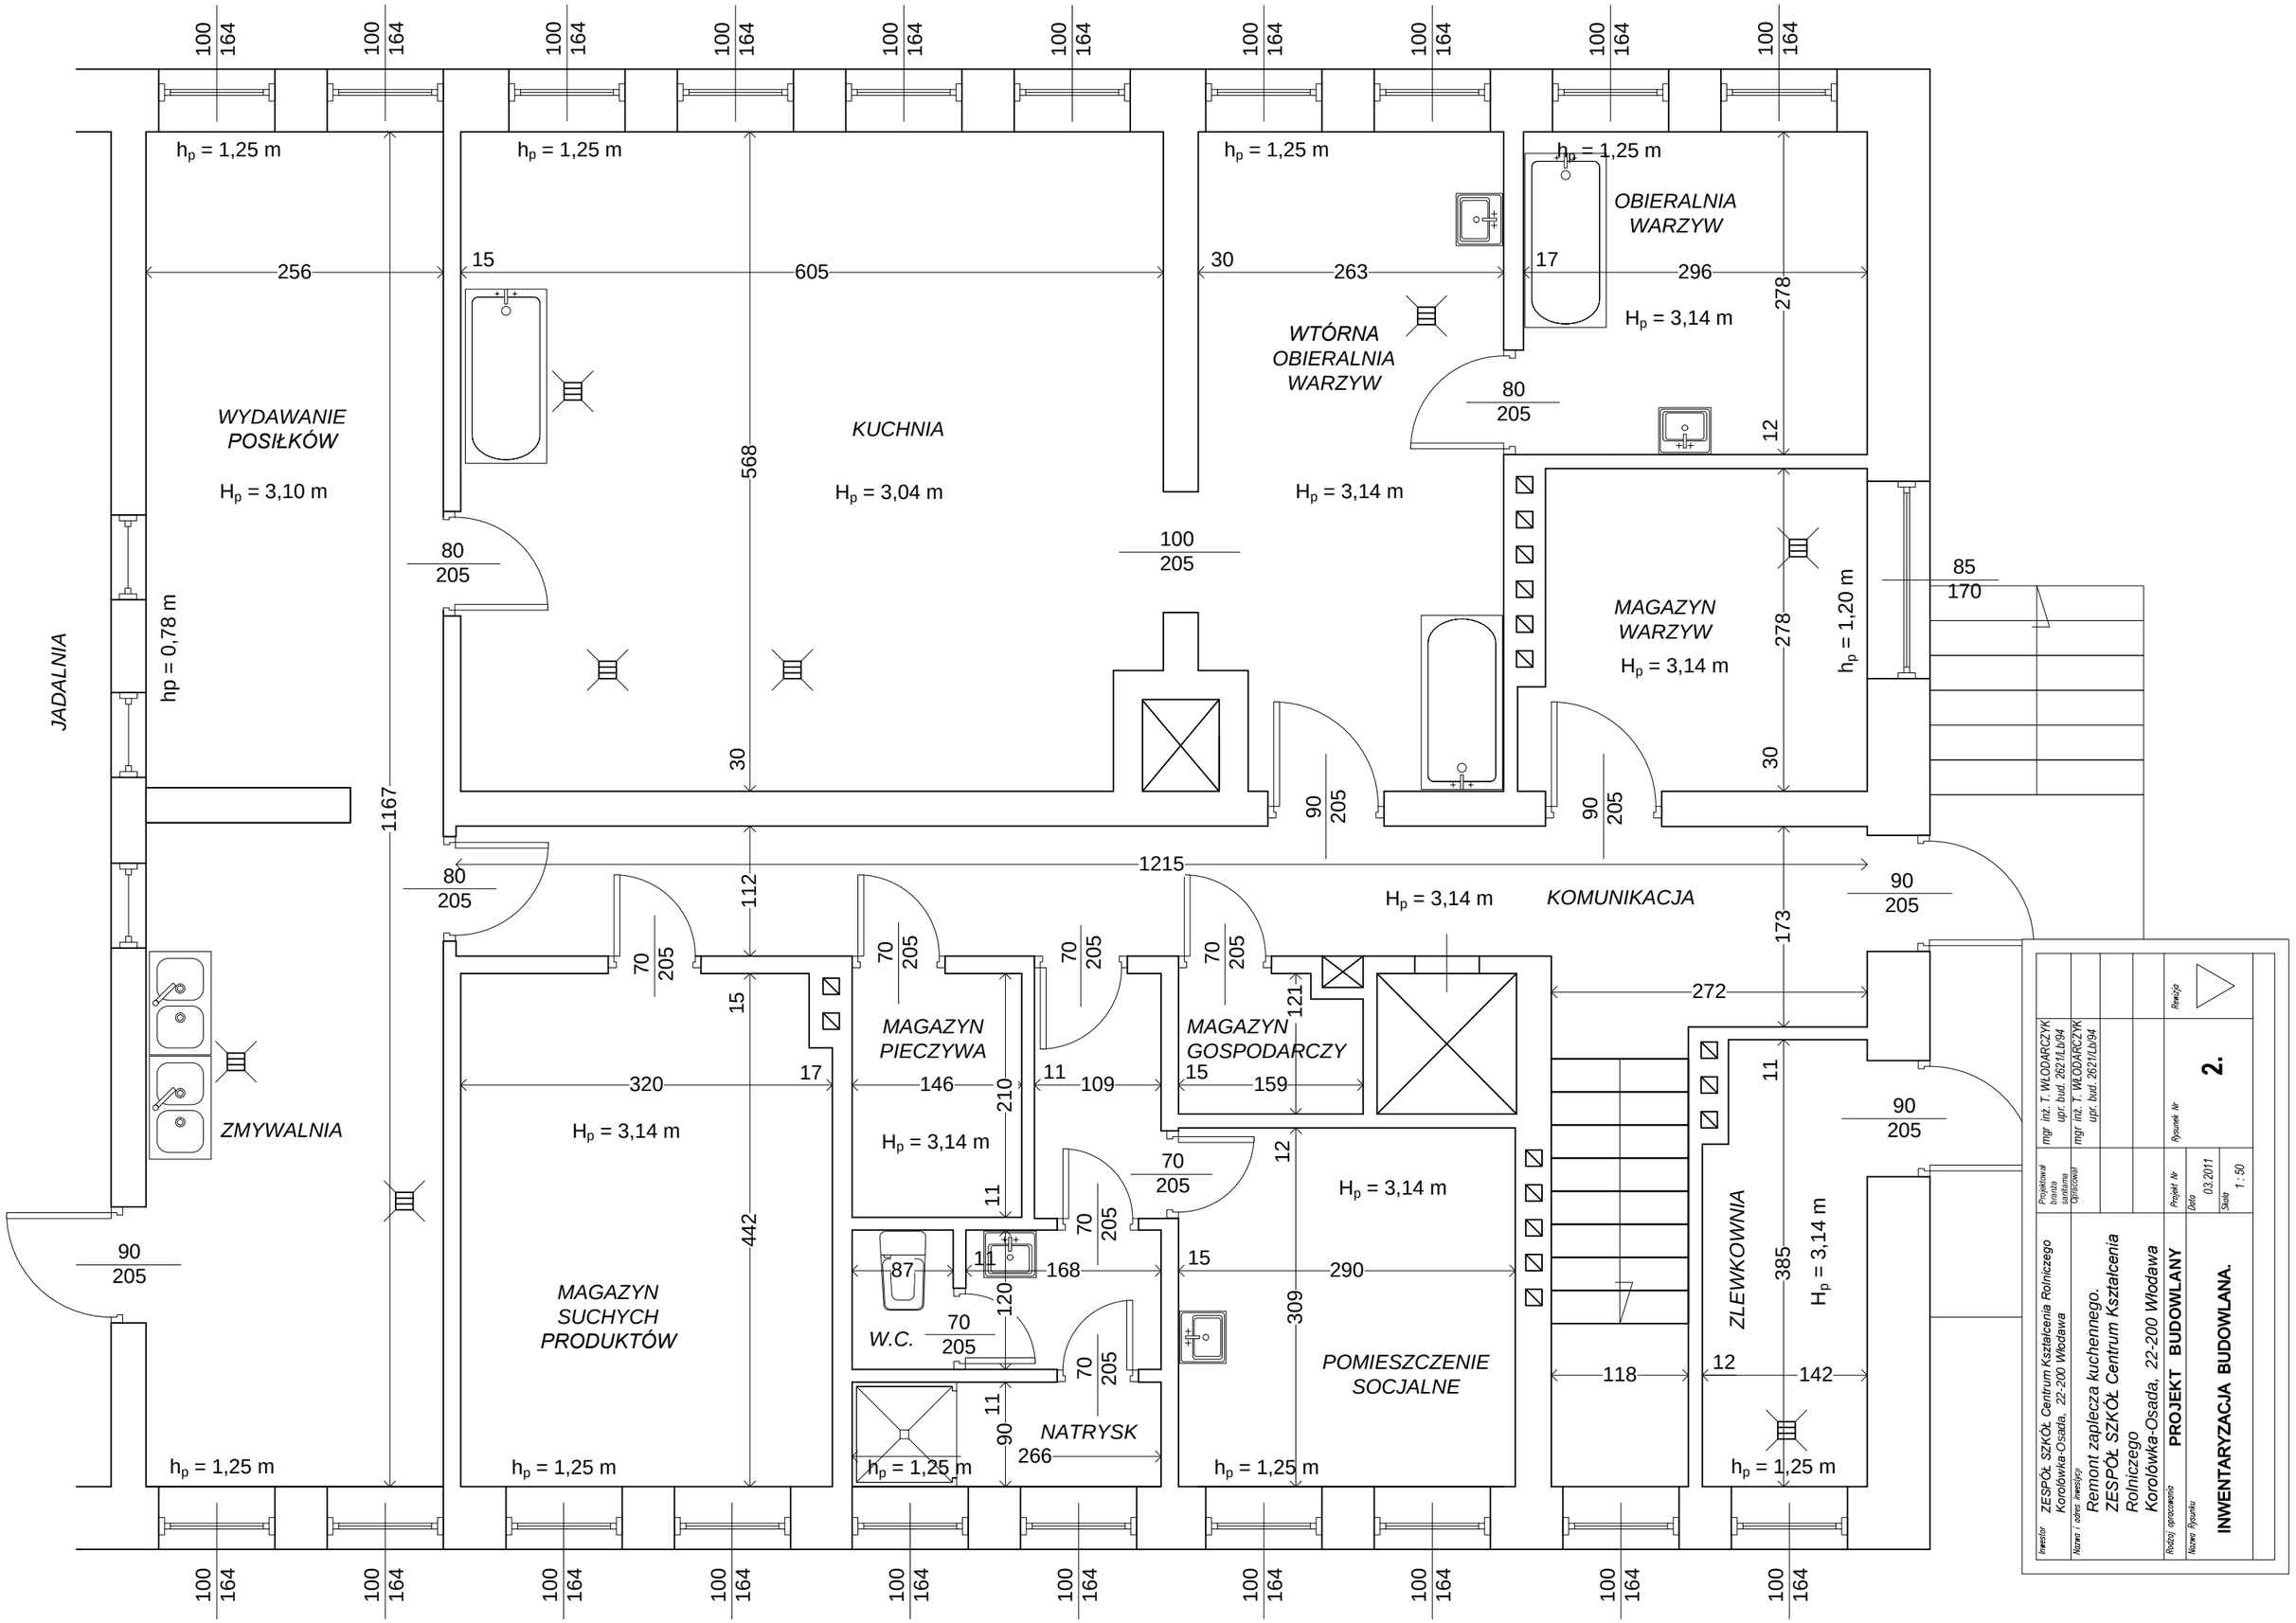
WYDAWANIE POSIŁKÓW
Hp = 3,10 m
KUCHNIA
Hp = 3,04 m
WTÓRNA OBIERALNIA WARZYW
Hp = 3,14 m
OBIERALNIA WARZYW
Hp = 3,14 m
MAGAZYN WARZYW
Hp = 3,14 m
KOMUNIKACJA
Hp = 3,14 m
JADALNIA
hp = 0,78 m
ZMYWALNIA
MAGAZYN SUCHYCH PRODUKTÓW
Hp = 3,14 m
MAGAZYN PIECZYWA
Hp = 3,14 m
W.C.
NATRYSK
MAGAZYN GOSPODARCZY
POMIESZCZENIE SOCJALNE
Hp = 3,14 m
ZLEWKOWNIA
Hp = 3,14 m
hp = 1,25 m
hp = 1,20 m
Inwestor
ZESPÓŁ SZKÓŁ Centrum Kształcenia Rolniczego Korolówka-Osada, 22-200 Włodawa
Nazwa i adres inwestycji
Remont zaplecza kuchennego. ZESPÓŁ SZKÓŁ Centrum Kształcenia Rolniczego Korolówka-Osada, 22-200 Włodawa
Rodzaj opracowania
PROJEKT BUDOWLANY
Nazwa Rysunku
INWENTARYZACJA BUDOWLANA.
Projektował branża sanitarna
mgr inż. T. WŁODARCZYK upr. bud. 2621/Lb/94
Opracował
mgr inż. T. WŁODARCZYK upr. bud. 2621/Lb/94
Projekt Nr
Data 03.2011
Skala 1 : 50
Rysunek Nr
2.
Rewizja