


INWENTARYZACJA

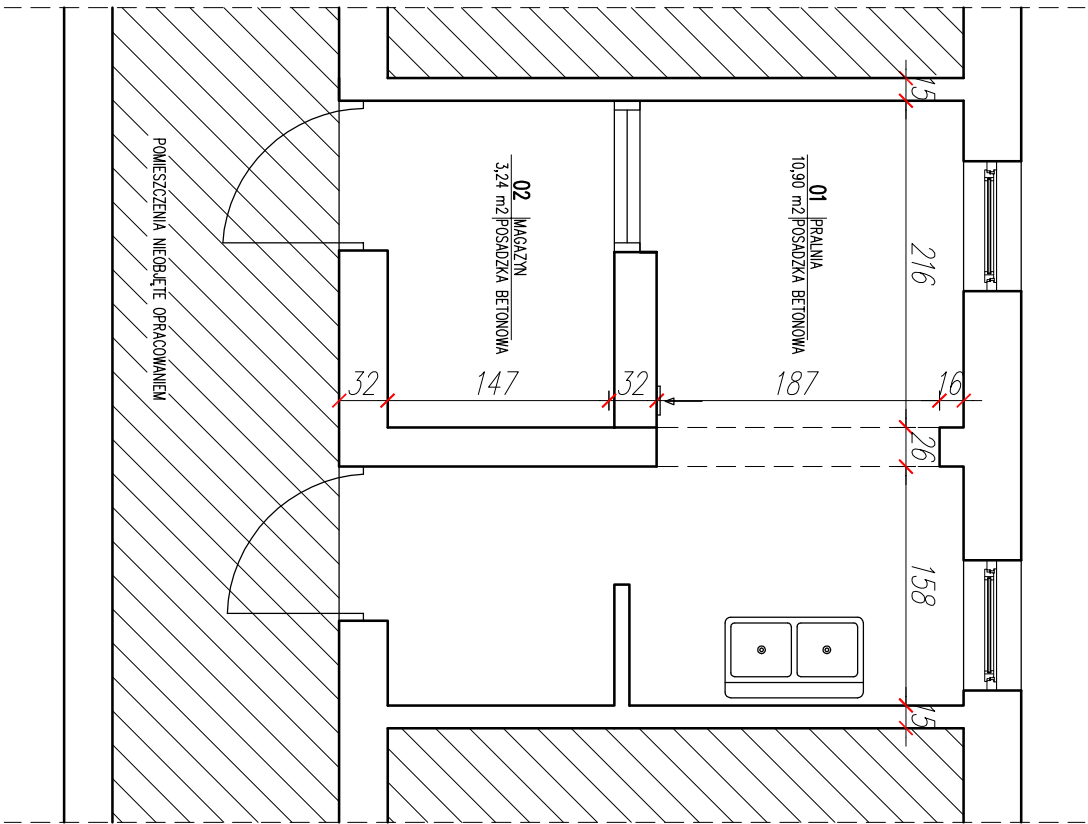

INWESTOR:	Zespół Szkół Rolniczych im. Ireny Kosmowskiej w Korolówce Osadzie		
OBIEKT:	Budynek internatu		
ADRES:	ZSR Korolówka Osada 3 , 22-200 Włodawa		
TREŚĆ:	INWENTARYZACJA POMIESZCZEŃ – ETAP I-II	SKALA 1:50	
PROJEKTANT:	mgr inż. Piotr SŁAWIŃSKI	podpis	
DATA:			nr rys.1
	CZERWIEC 2016		