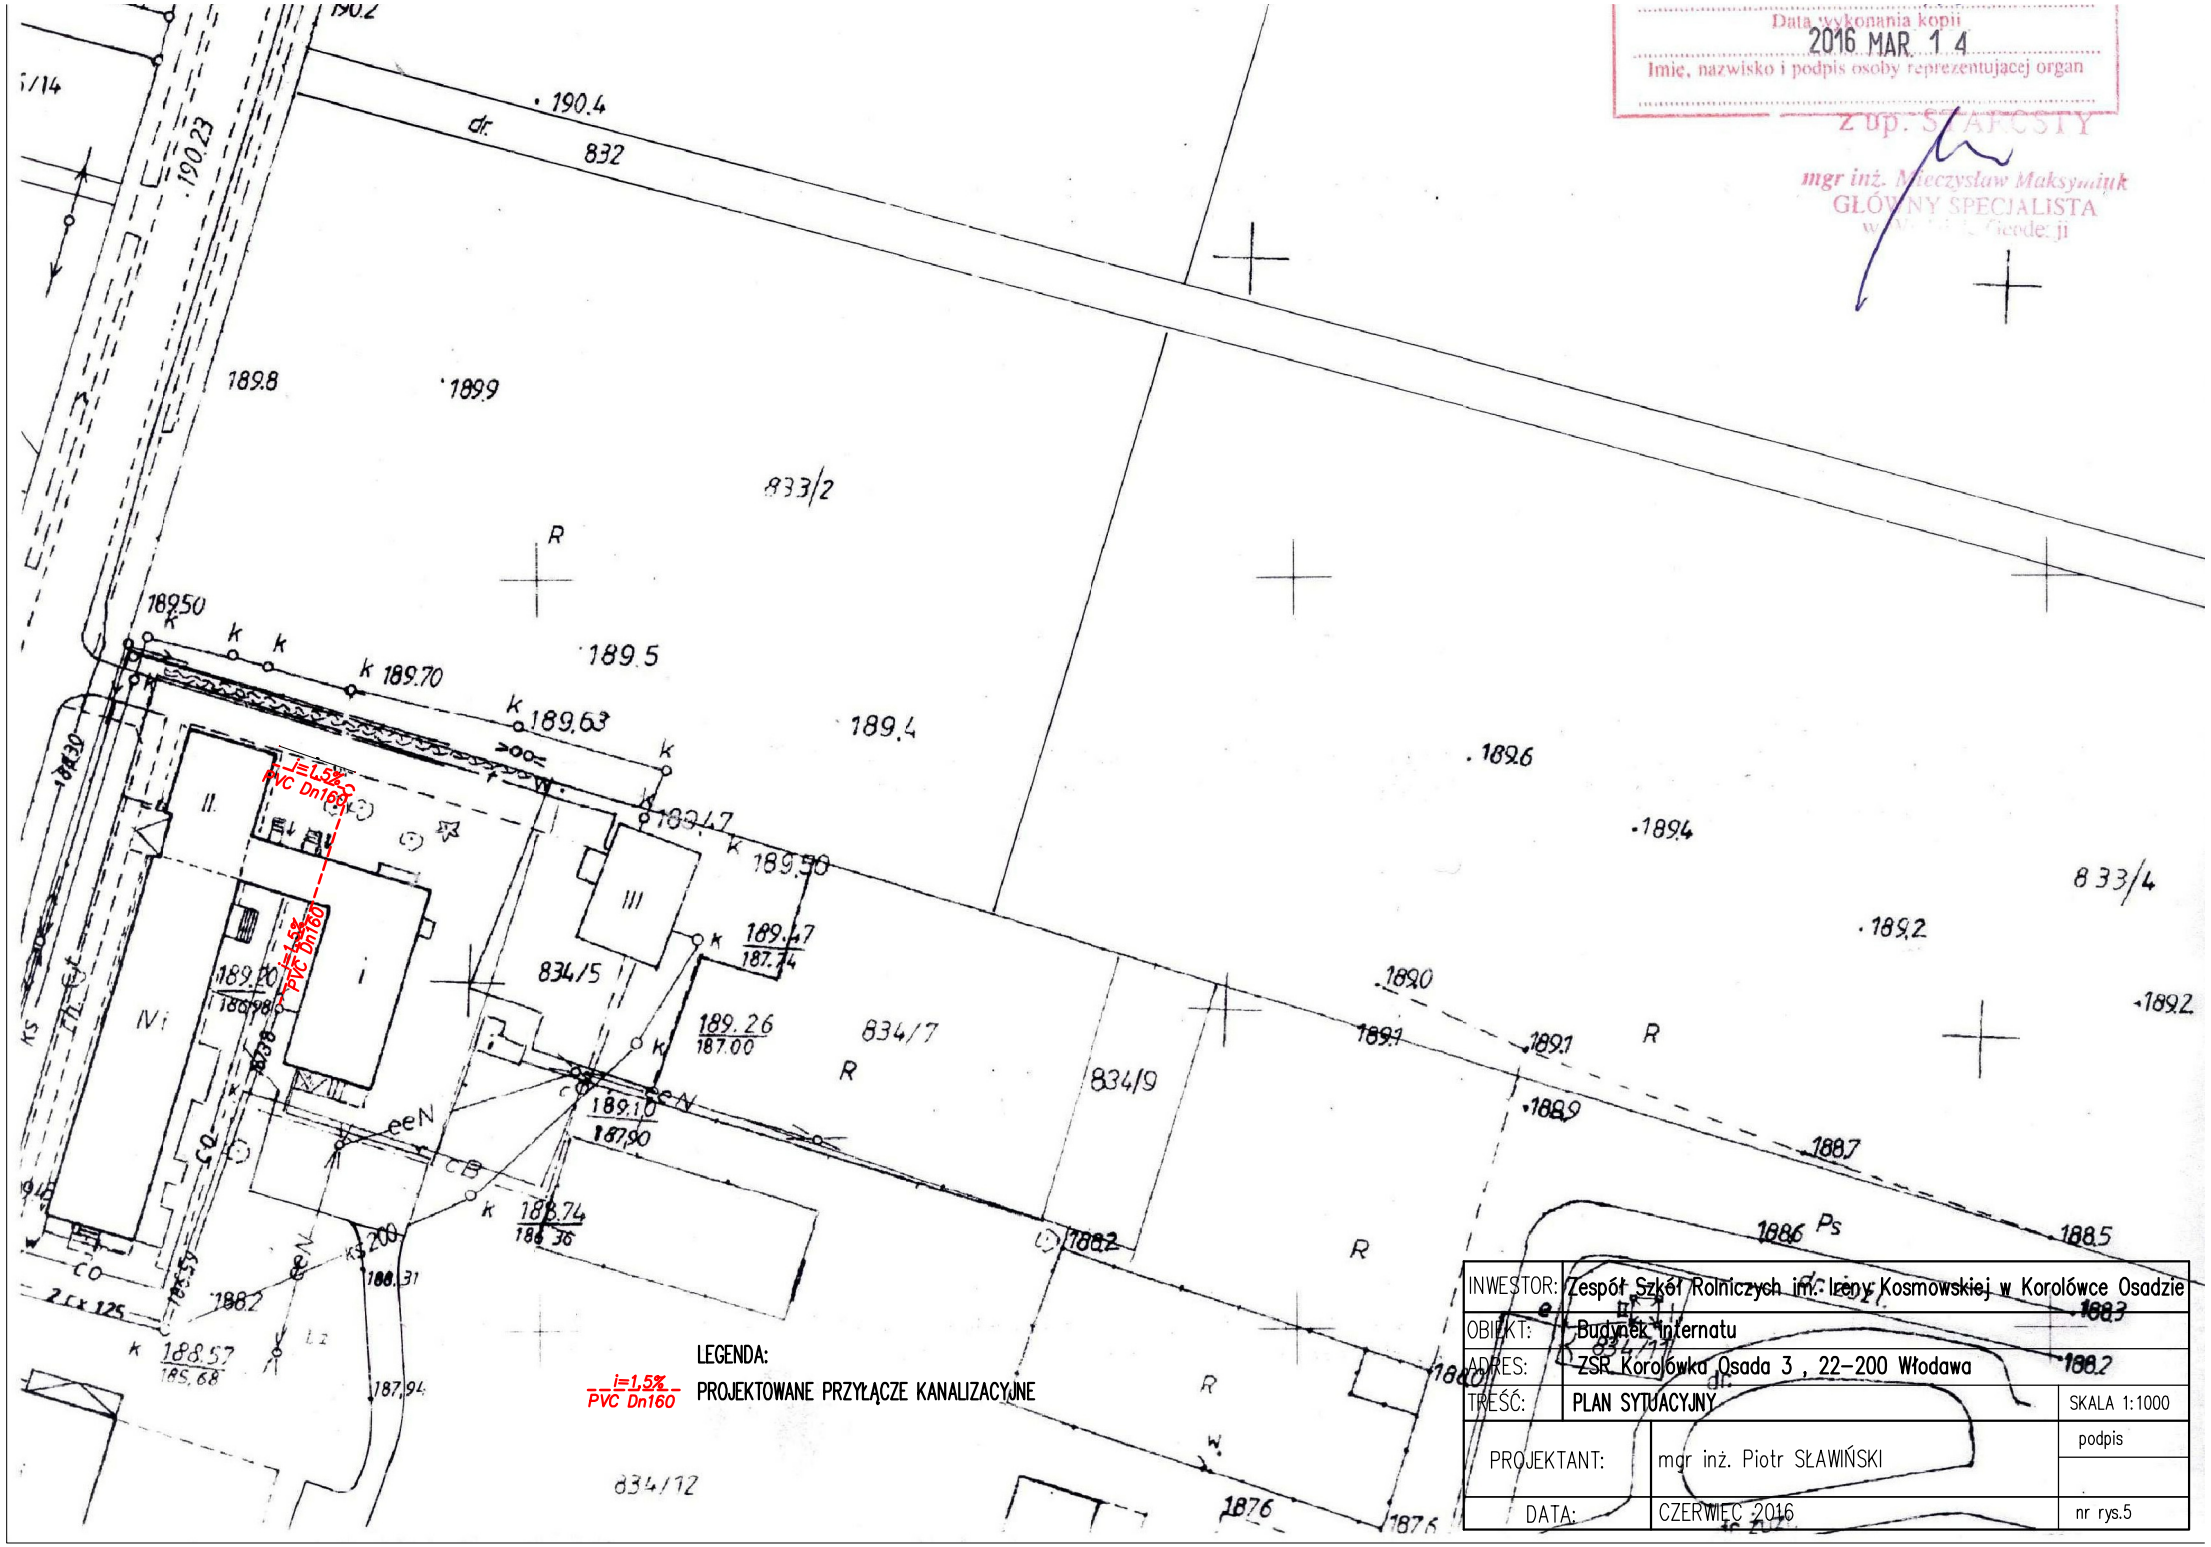

INWESTOR:	Zespół Szkół Rolniczych im. Ireny Kosmowskiej w Korolówce Osadzie	
OBIEKT:	Budynek internatu	
ADRES:	ZSR Korolówka Osada 3 , 22-200 Włodawa	
TREŚĆ:	PLAN SYTUACYJNY	SKALA 1:1000
PROJEKTANT:	mgr inż. Piotr SŁAWIŃSKI	podpis
DATA:	CZERWIEC 2016	nr rys.5