


INWENTARYZACJA
INTERNAT – I PIĘTRO
SKALA 1 : 50

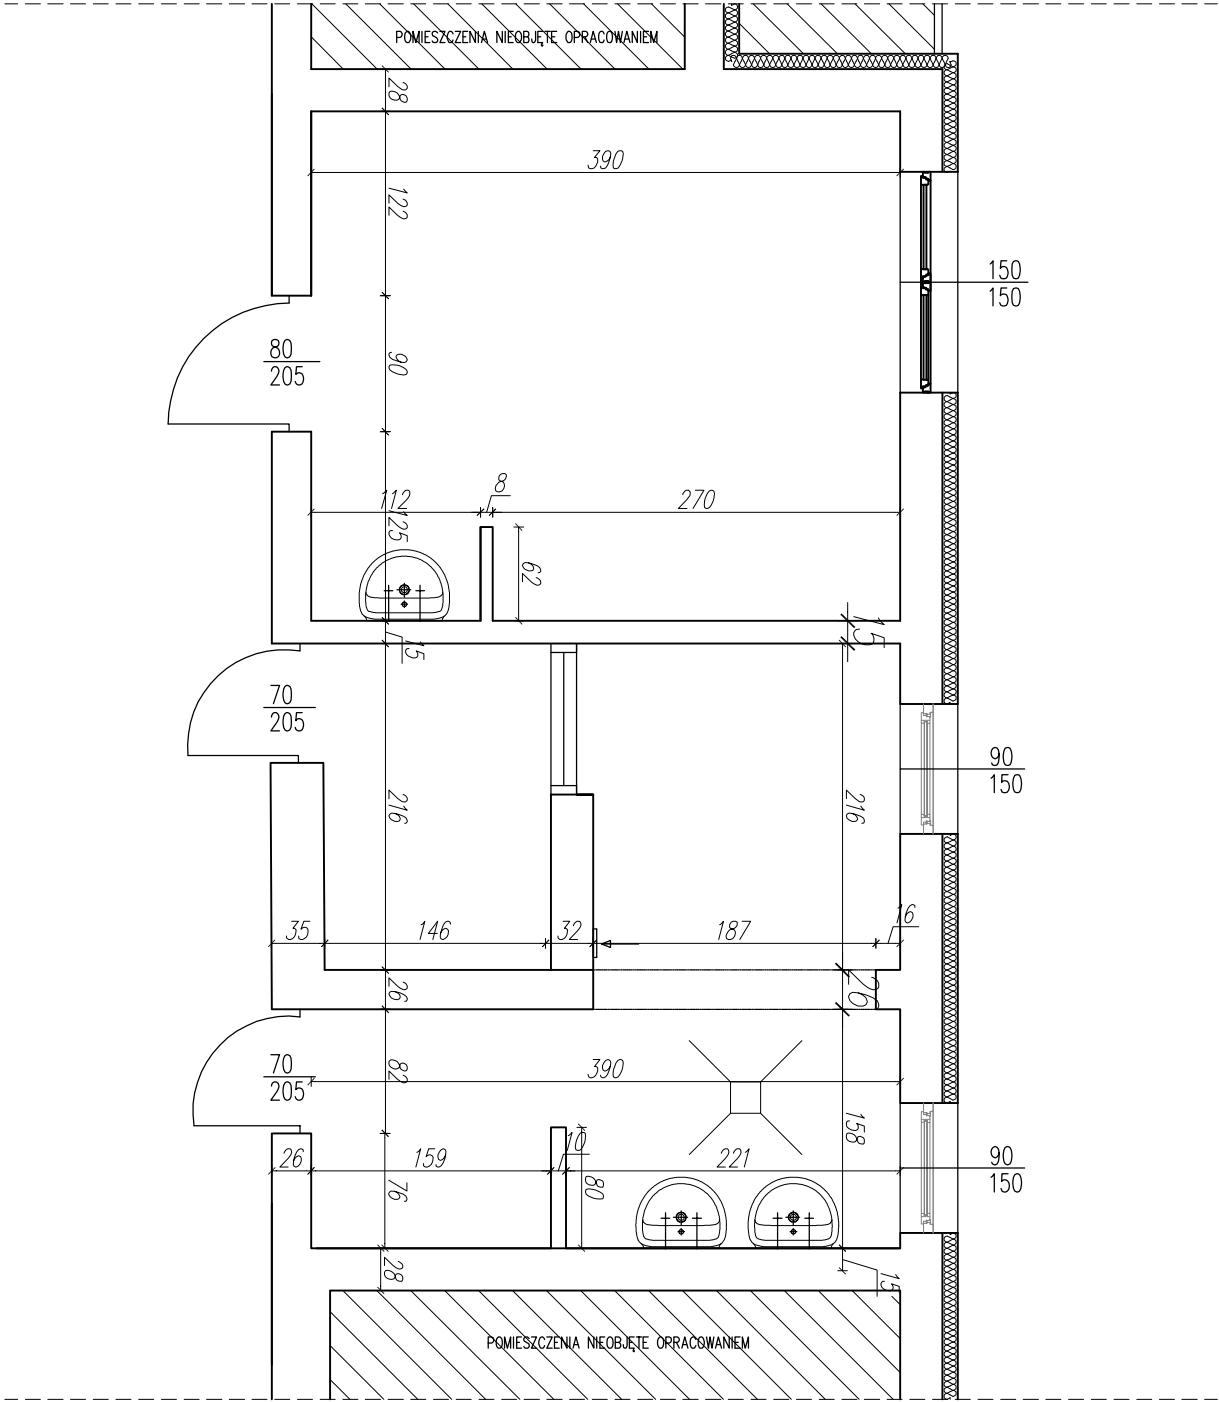

INWESTOR:	Zespół Szkół Rolniczych im. Ireny Kosmowskiej w Korolówce Osadzie		
OBIEKT:	Budynek internatu		
ADRES:	ZSR Korolówka Osada 3, 22-200 Włodawa		SKALA 1:50
TREŚĆ:	INWENTARYZACJA POMIESZCZEŃ – I PIĘTRO		
PROJEKTANT:	mgr inż. Piotr SŁAWIŃSKI	podpis	
DATA:	MARZEC 2017	nr rys.1	