


INWENTARYZACJA
INTERNAT – II PIĘTRO
SKALA 1 : 50

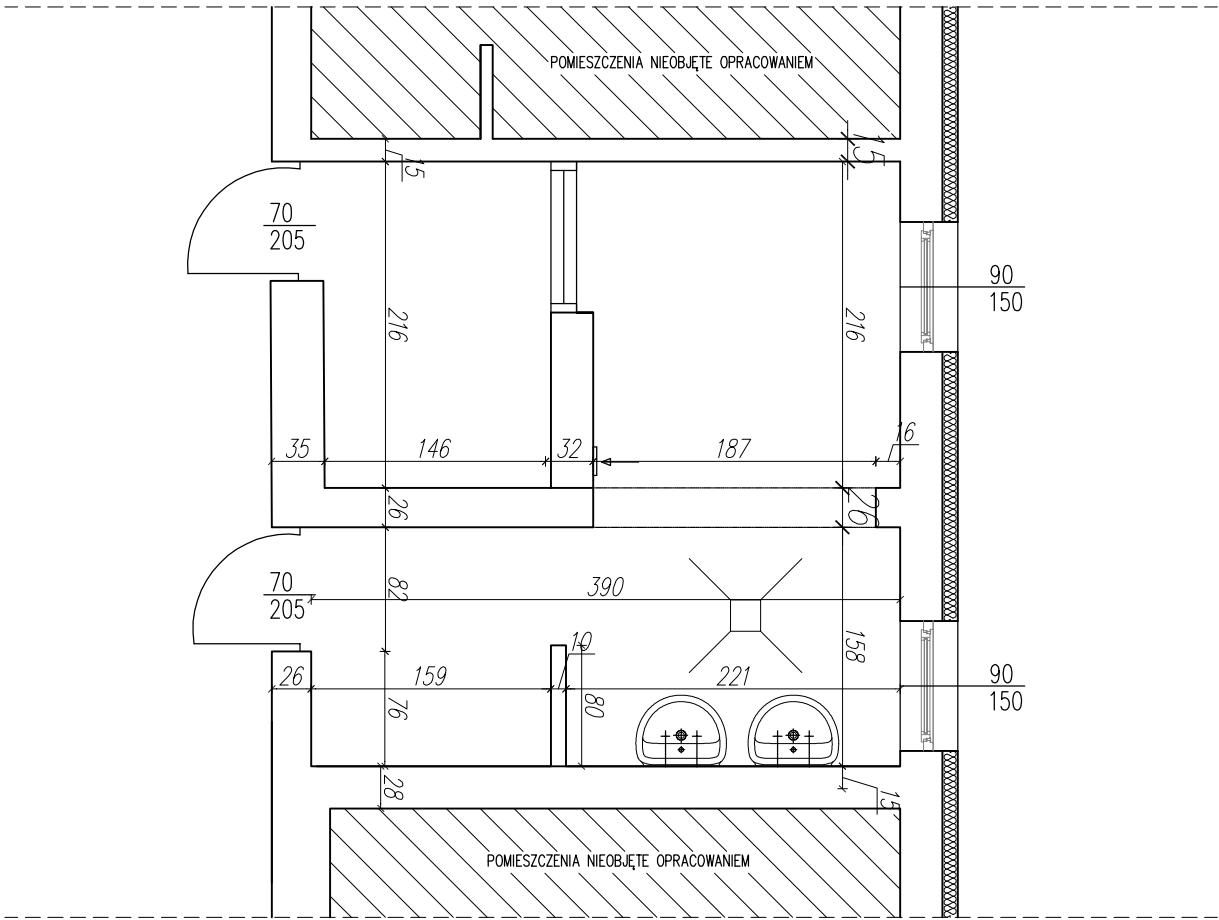

INWESTOR:	Zespół Szkół Rolniczych im. Ireny Kosmowskiej w Korolówce Osadzie			
OBIEKT:	Budynek internatu			
ADRES:	ZSR Korolówka Osada 3, 22-200 Włodawa		SKALA 1:50	
TREŚĆ:	INWENTARYZACJA POMIESZCZEŃ – I PIĘTRO			
PROJEKTANT:	mgr inż. Piotr SŁAWIŃSKI	podpis		
DATA:	MARZEC 2017			
			nr rys.1	