


ELEWACJA ZACHODNIA

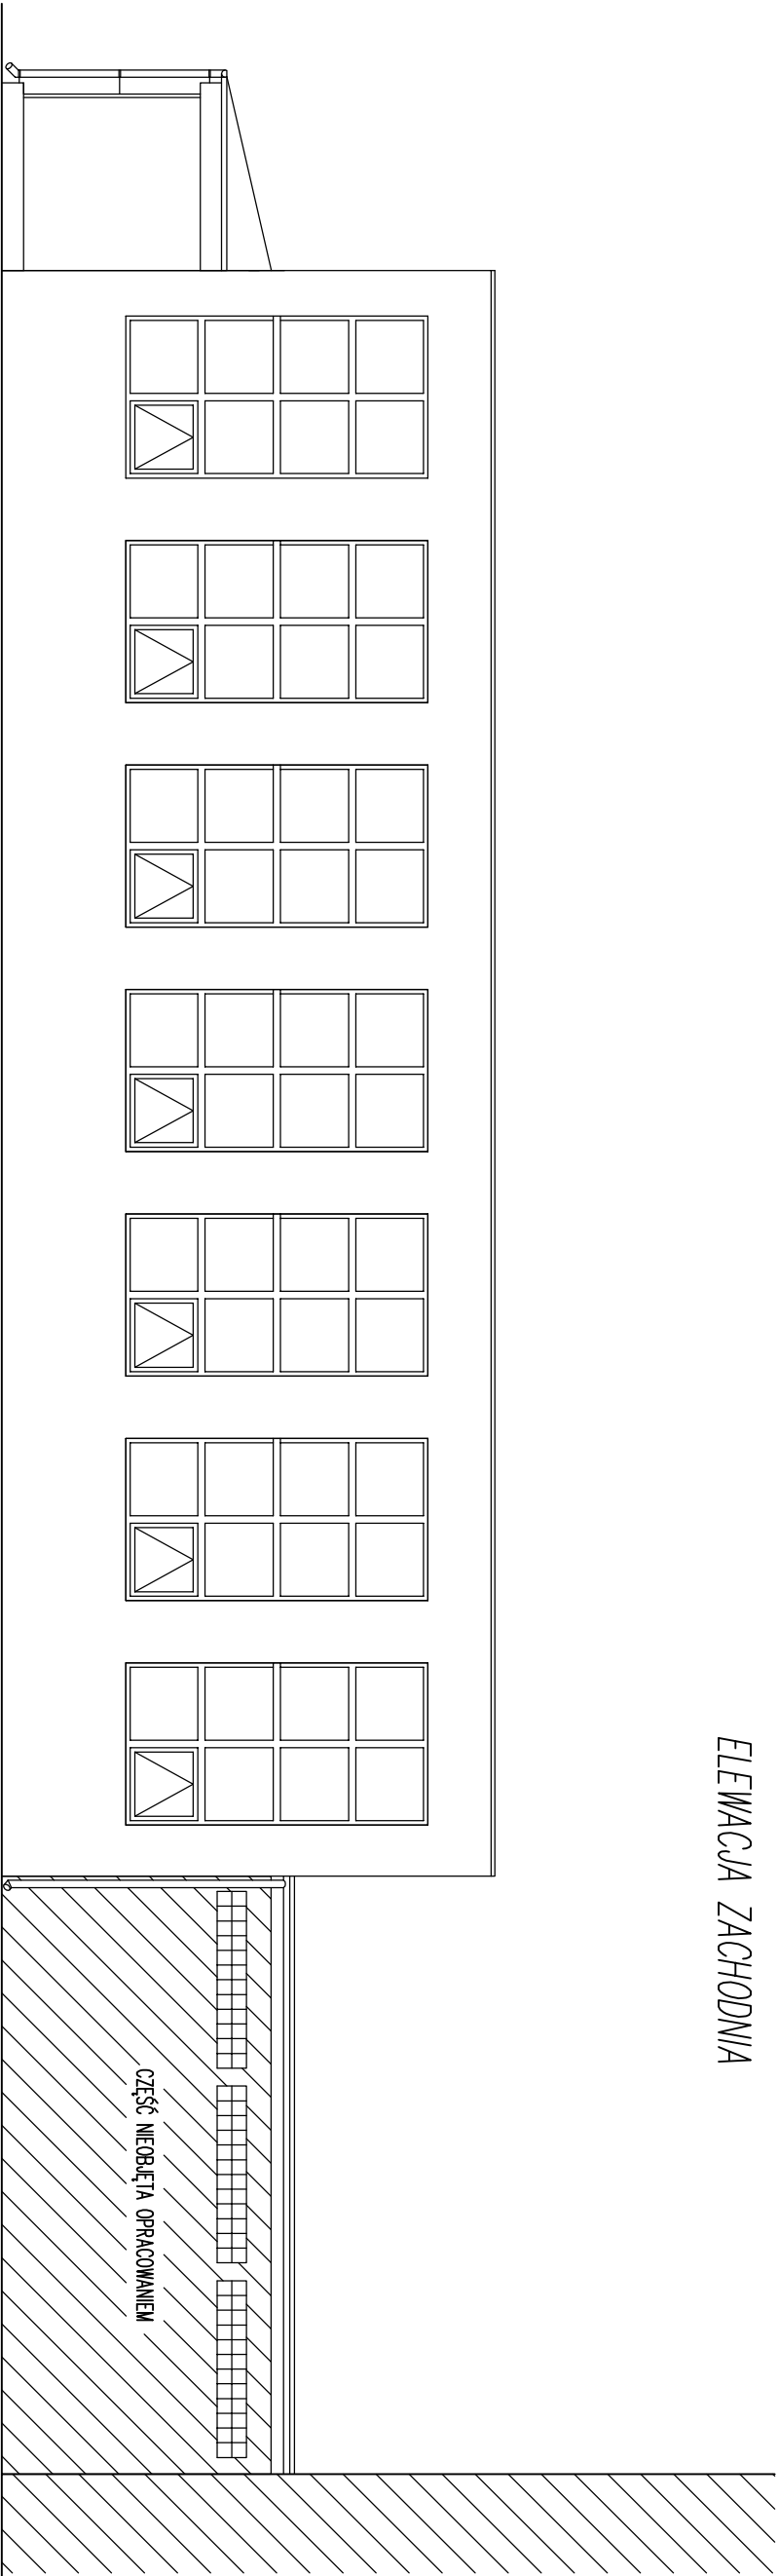

INWESTOR:	Zespół Szkół Rolniczych im. Ireny Kosmowskiej w Karolówce Osadzie		
OBIEKT:	Budynek internatu		
ADRES:	ZSR Ktoliówka Osada 3 , 22-200 Włodawa		
TREŚĆ:	REMONT ELEWACJI ZACHODNIEJ HALI SPORTOWEJ		Skala 1:100
BRANŻA:	BUDOWLANA		podpis
PROJEKTANT:	mgr inż. Piotr SZAWIŃSKI		
DATA:	MARZEC 2017	nr rys.	