


REMONT POMIESZCZEŃ
INTERNAT – I PIĘTRO
SKALA 1 : 50

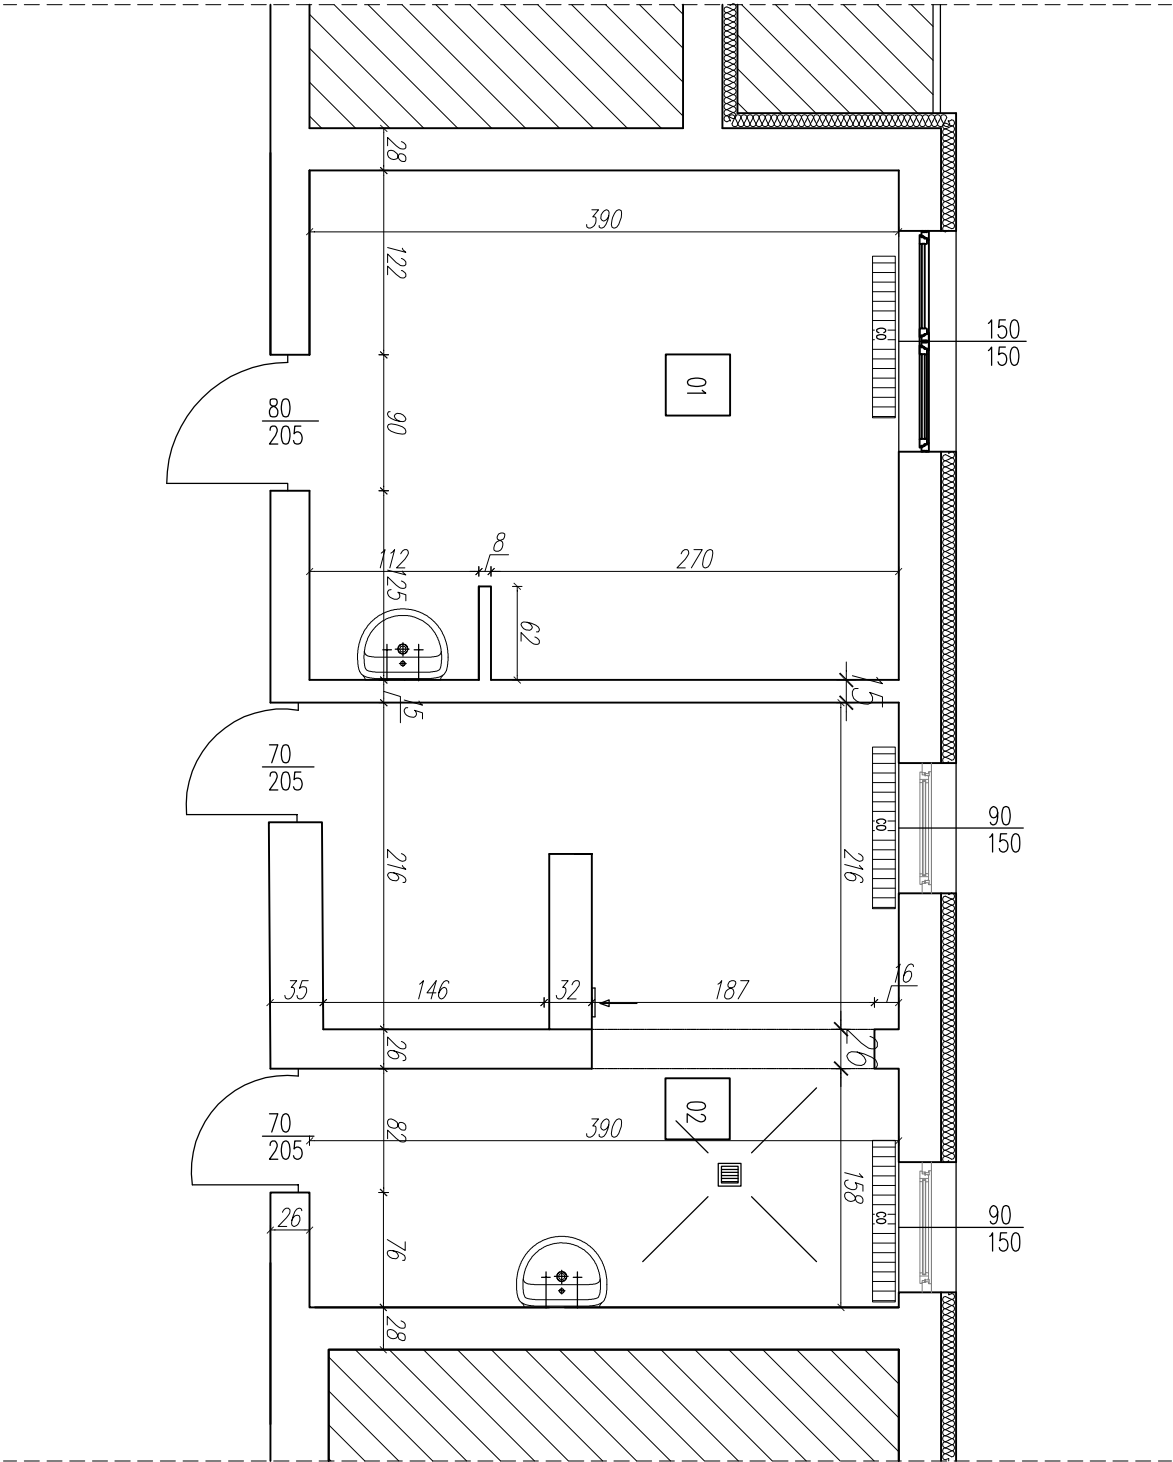

ZESTAWIENIE POWIERZCHNI POMIESZCZEŃ OBJĘTYCH REMONTEM			
L.p.	POMIESZCZENIE	POSADZKA	[m ²]
1	pokój wychowawców	terakota	13,08
2	pomieszczenie socjalne	terakota	14,48
RAZEM			27,56

INWESTOR:	Zespół Szkół Rolniczych im. Ireny Kosmowskiej w Korolówce Osadzie		
OBIEKT:	Budynek internatu		
ADRES:	ZSR Kłólowka Osada 3 , 22-200 Włodawa		
TREŚĆ:	REMONT POMIESZCZEŃ – I PIĘTRO	Skala 1:50	
BRANŻA:	BUDOWLANA		podpis
PROJEKTANT:	mgr inż. Piotr SZAWSKI		
DATA:	MARZEC 2017	nr rys.	