


REMONT POMIESZCZEŃ
INTERNAT – II PIĘTRO
SKALA 1 : 50

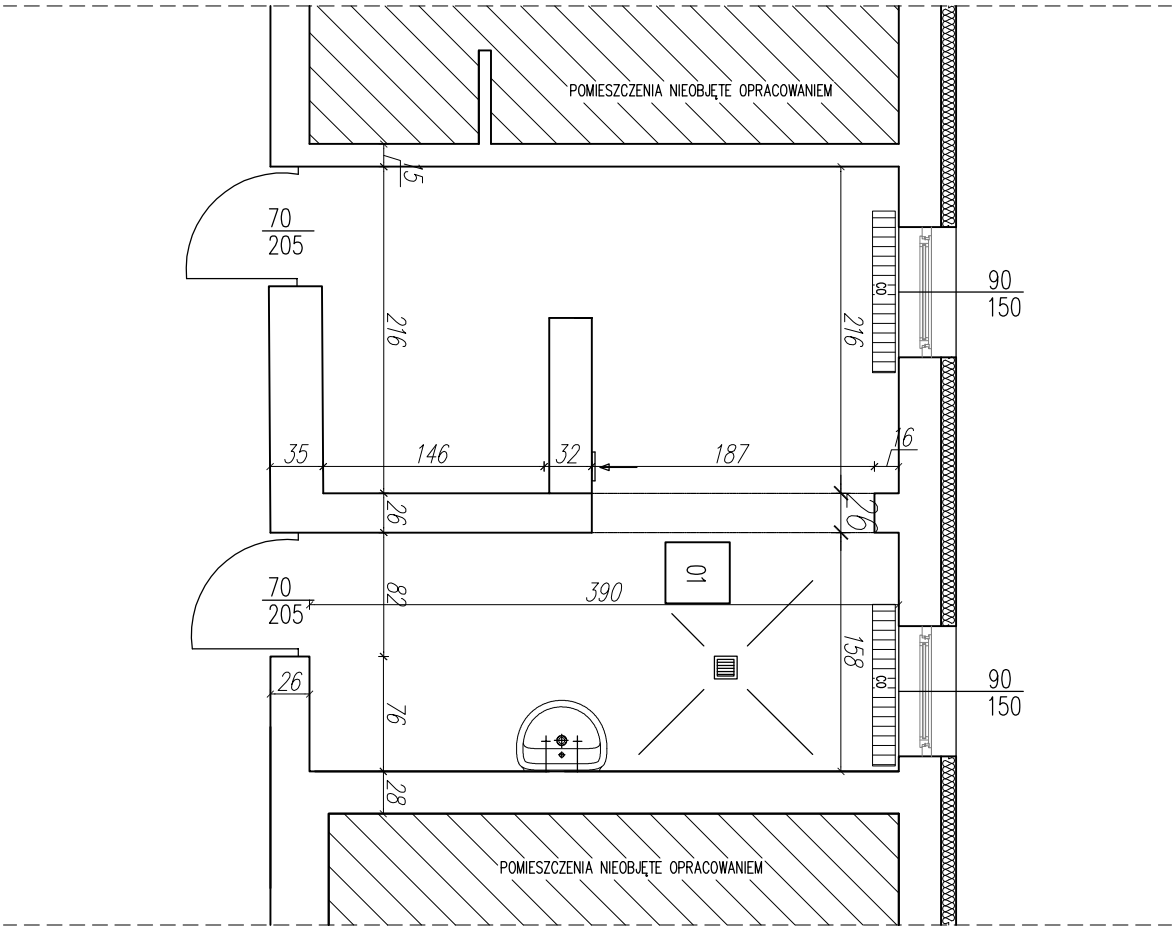

ZESTAWIENIE POWIERZCHNI POMIESZCZEŃ OBJĘTYCH REMONTEM

L.p.	POMIESZCZENIE	POSADZKA	[m ²]
1	pomieszczenie socjalne	terakota	14,48
	RAZEM		14,48

INWESTOR:	Zespół Szkół Rolniczych im. Ireny Kosmowskiej w Korolówce Osodzie		
OBIEKT:	Budynek internatu		
ADRES:	ZSR Kłolówka Osoda 3 , 22-200 Włodawa		
TREŚĆ:	REMONT POMIESZCZEŃ – II PIĘTRO		Skala 1:50
BRANŻA:	BUDOWLANA		podpis
PROJEKTANT:	mgr inż. Piotr SZAWSKI		
DATA:	MARZEC 2017	nr rys.	