


REMONT POMIESZCZEŃ
PARTER
SKALA 1 : 50

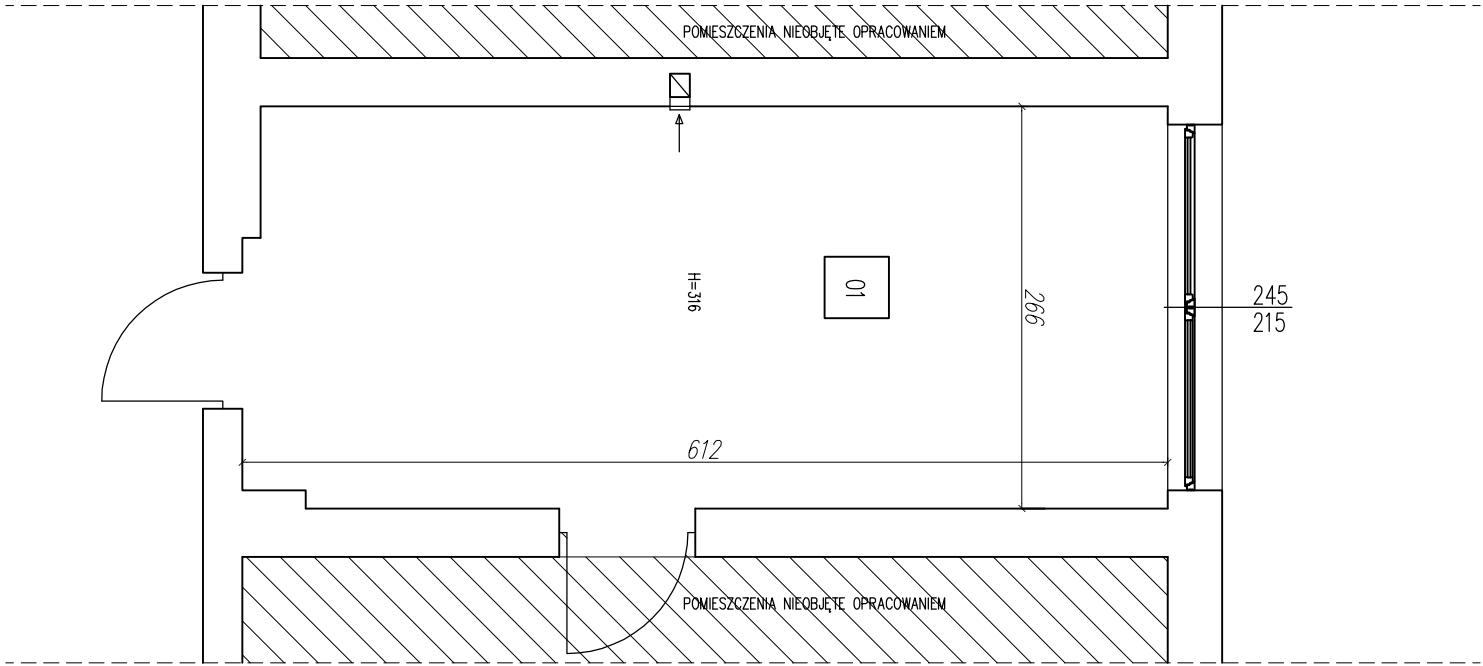

ZESTAWIENIE POWIERZCHNI POMIESZCZEŃ OBJĘTYCH REMONTEM

L.p.	POMIESZCZENIE	POSADZKA	[m ²]
1	sekretariat	terakota	16,44
	RAZEM		16,44

INWESTOR:	Zespół Szkół Rolniczych im. Ireny Kosmowskiej w Korolówce Osadzie		
OBIEKT:	Budynek szkoły		
ADRES:	ZSR Korolówka Osada 3 , 22-200 Włodawa		SKALA 1:50
TREŚĆ:	REMONT POM. SEKRETARIATU		
PROJEKTANT:	mgr inż. Piotr ŚLAWIŃSKI		podpis
DATA:	MARZEC 2017		nr rys.1