


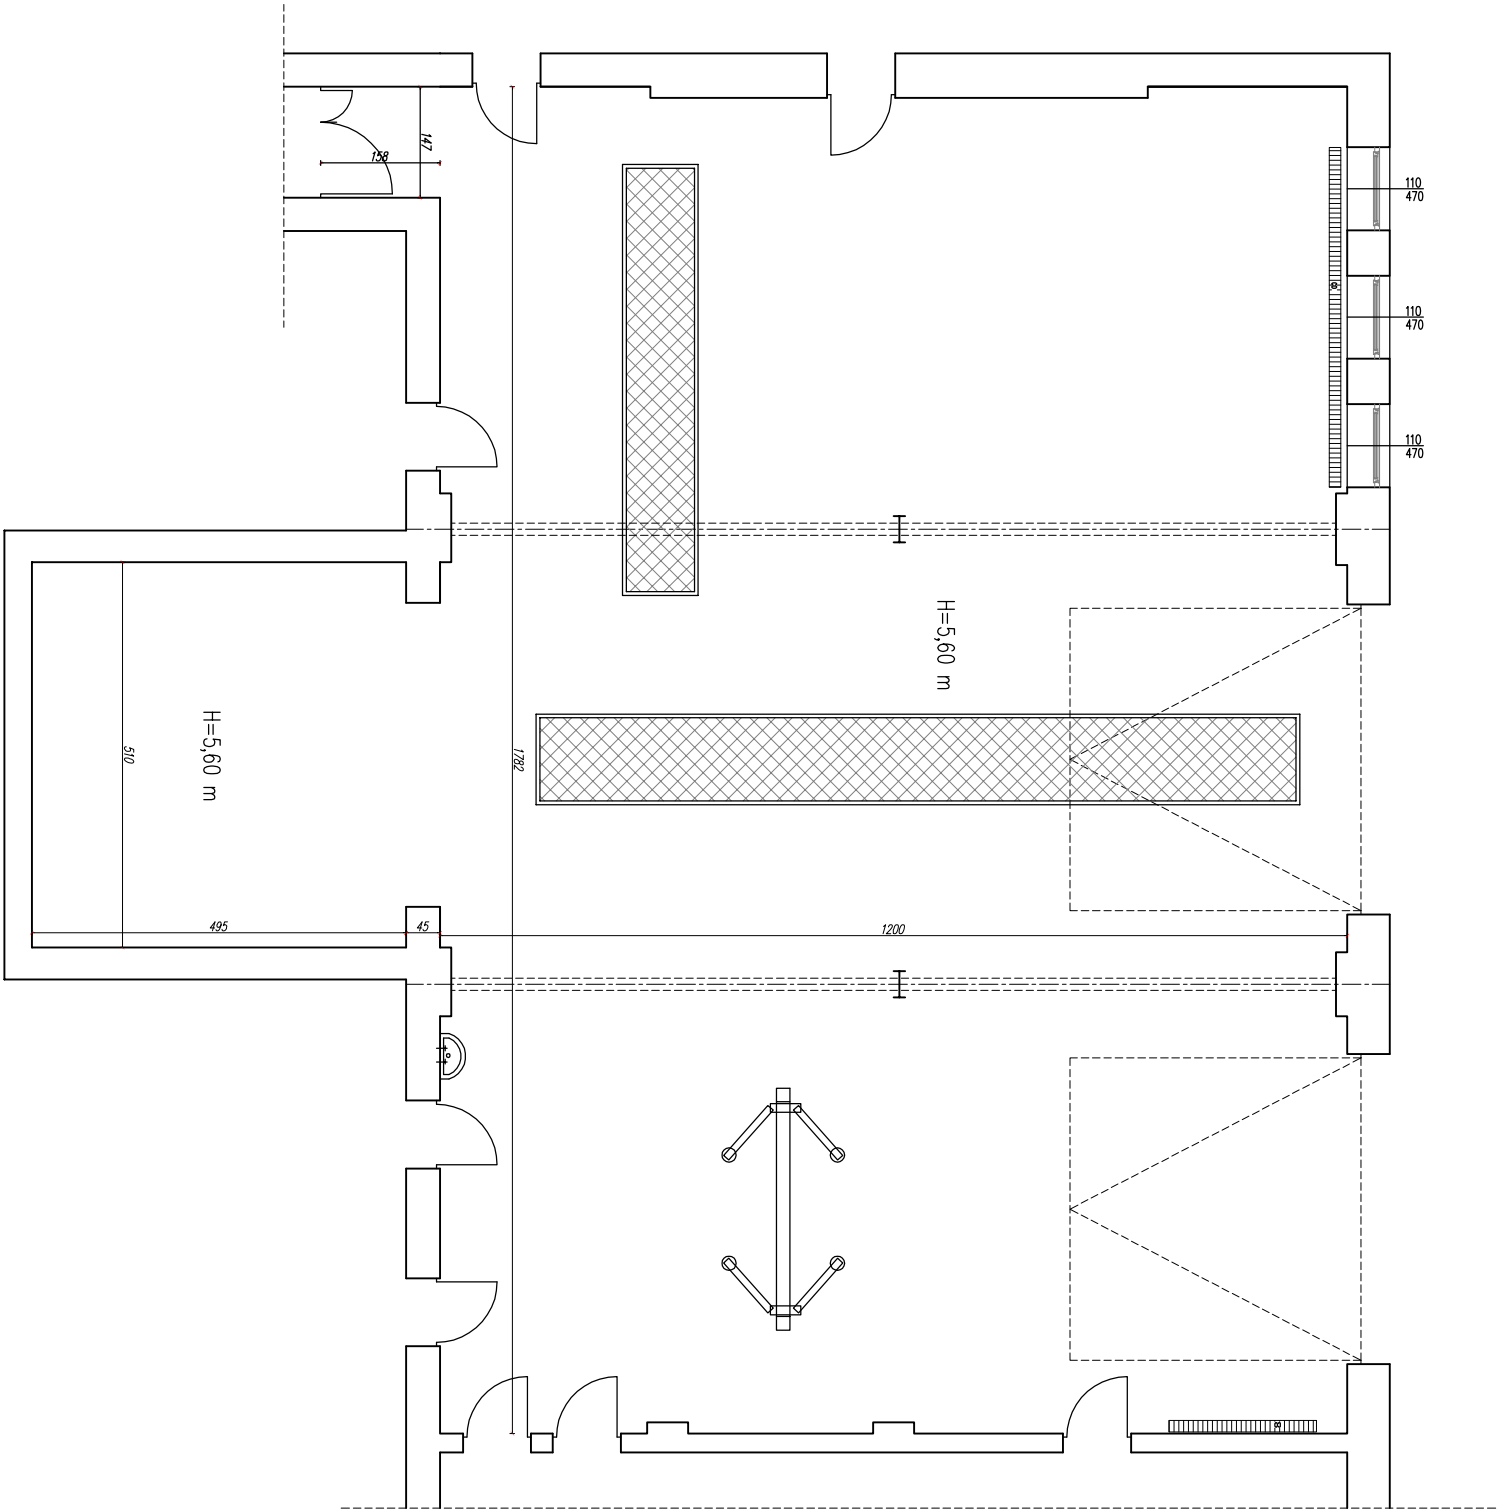

INWESTOR:	Zespół Szkół Rolniczych im. Ireny Kosmowskiej w Korolówce Osadzie		
OBIEKT:	Budynek warsztatów szkolnych		
ADRES:	ZSR Kiołowska Osada 3 , 22-200 Włodowa		
TREŚĆ:	HALA GŁÓWNA WARSZTATÓW SZKOLNYCH – SZKIC POGŁĄDOWY	Skala 1:50	
BRANŻA:	BUDOWLANA	podpis	
PROJEKTANT:	mgr inż. Piotr SZAMSKI		
DATA:	MAJ 2021	nr rys.	2