


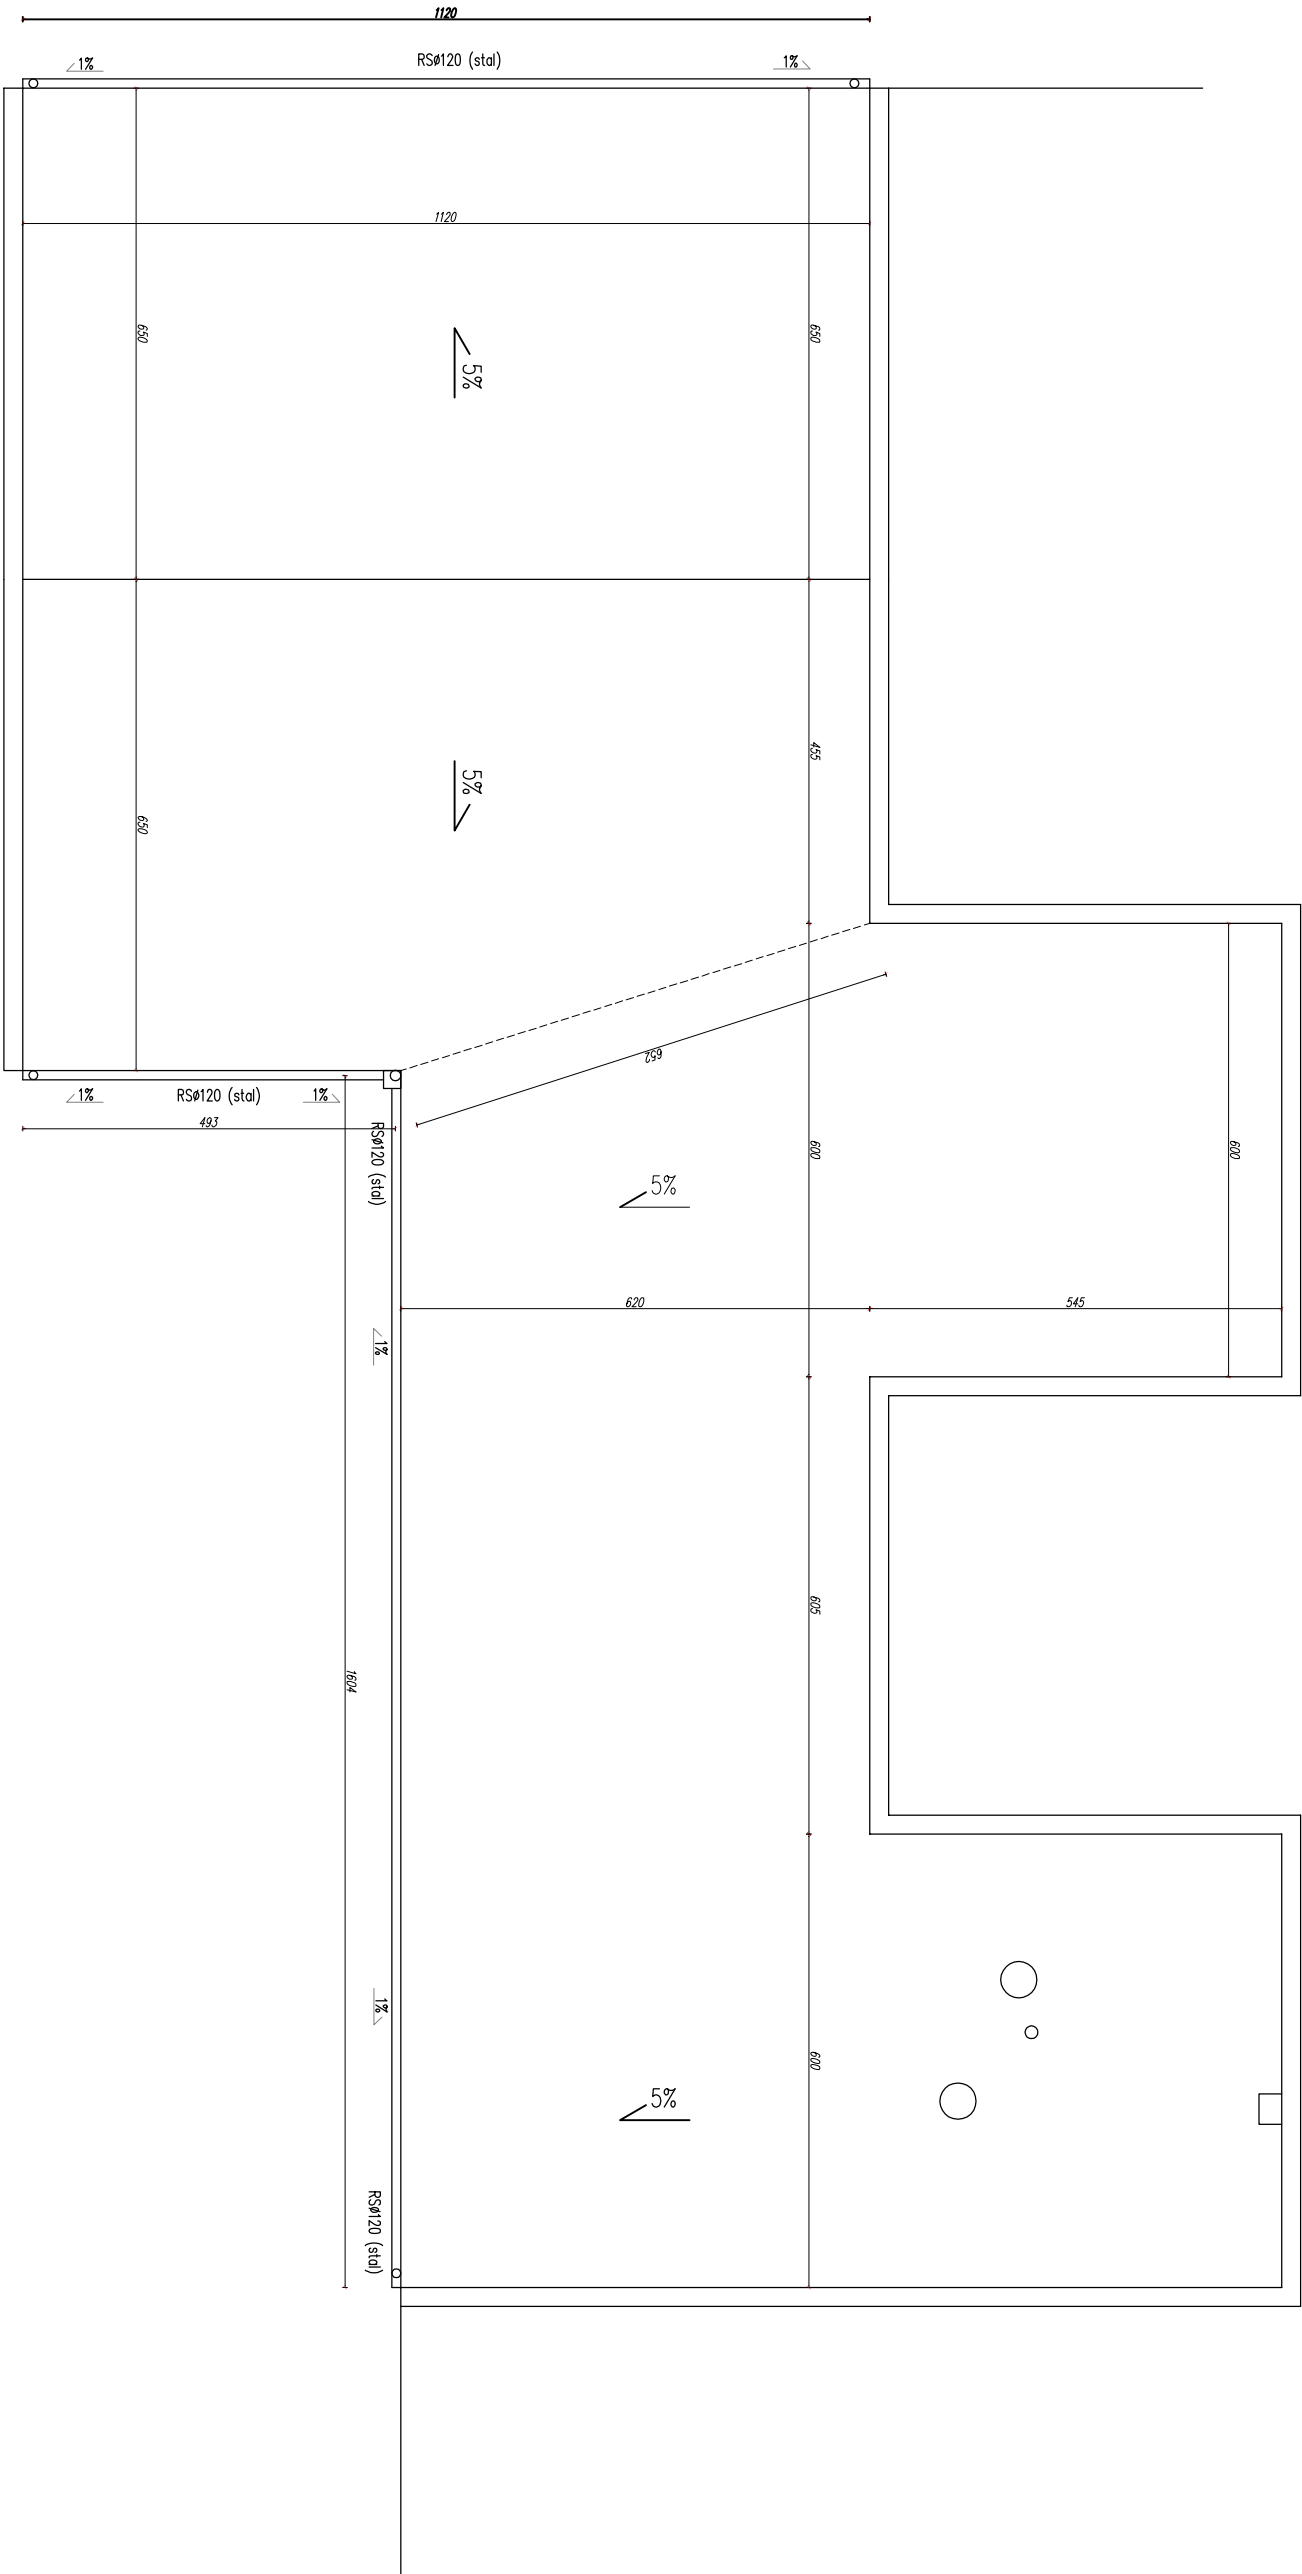

INWESTOR:	Zespół Szkół Rolniczych im. Ireny Kosmowskiej w Korolówce Osadzie		
OBIEKT:	Budynek warsztatów szkolnych		
ADRES:	ZSR Kłolówka Osada 3 , 22-200 Włodawa		
TREŚĆ:	POŁOŻE DACHU WARSZTATÓW SZKOLNYCH – SZKIC OGŁĄDOWY		Skala 1:50
BRANŻA:	BUDOWLANA		podpis
PROJEKTANT:	mgr inż. Piotr SKAŃSKI		
DATA:	MAJ 2021	nr rys.	3