


INWENTARYZACJA
INTERNAI – I PIĘTRO
SKALA 1 : 50

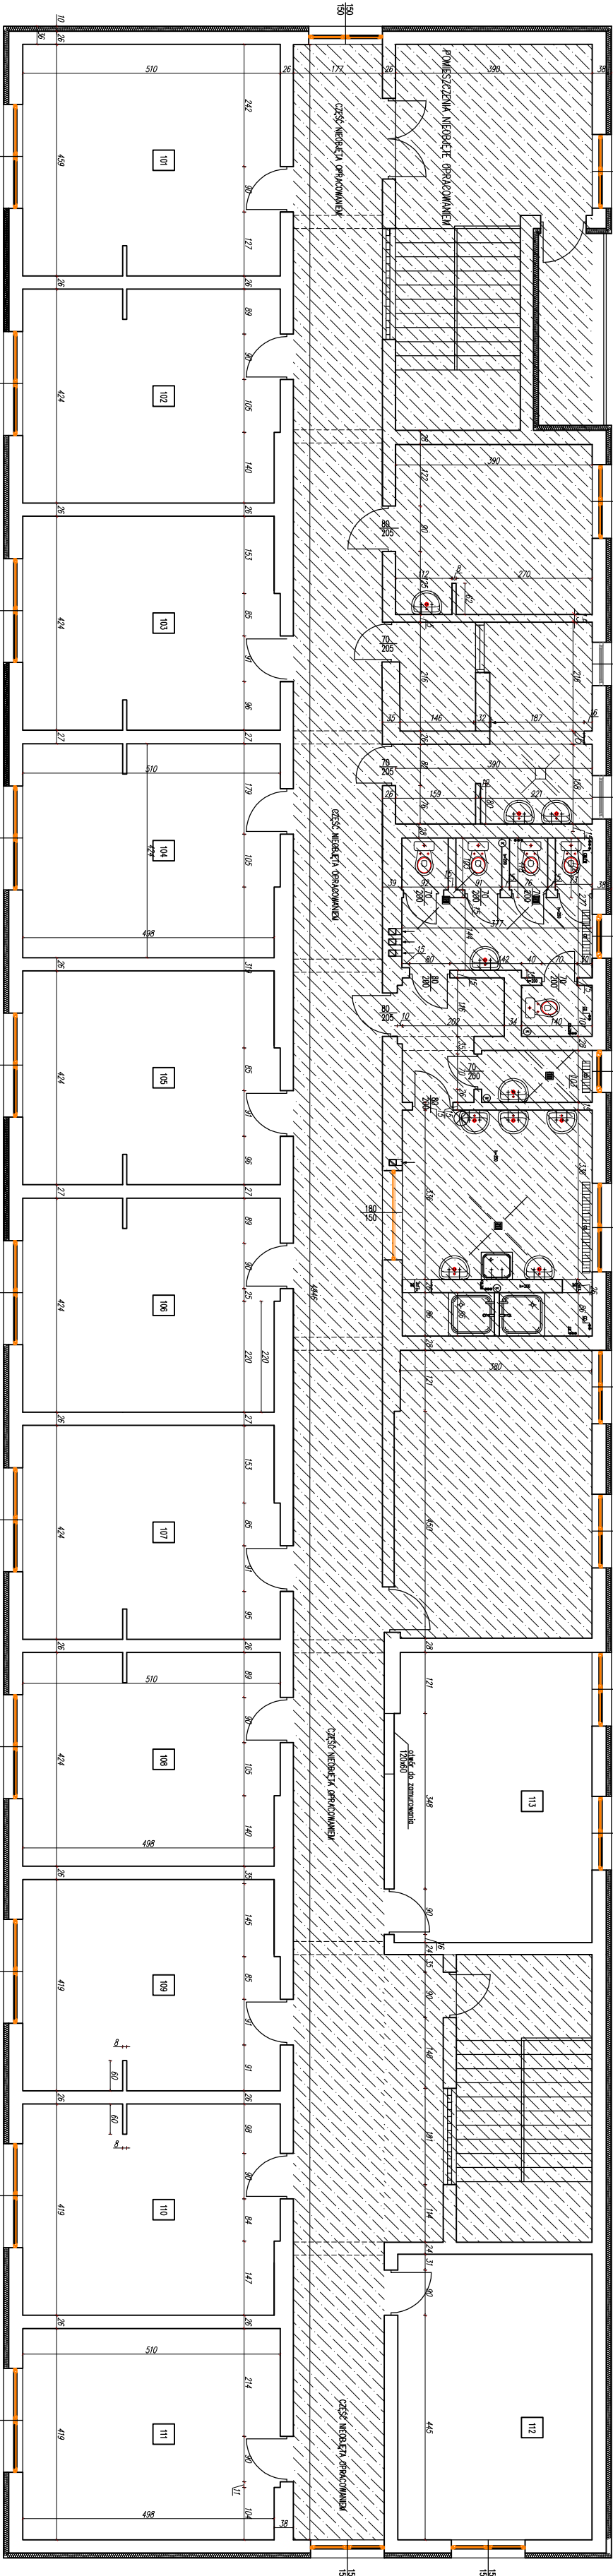

INWESTOR	Zespół Szkół Podstawowych im. Henryka Sienkiewicza w Kłodzku Osiedle
OBIEKT	Budynek Internatu
ADRES	29-100 Kłodzko, Osiedle 3, 22-200 Wrocław
PROJEKTANT	BIURO PROJEKTOWE
DATA	MAJ 2021