




ELEWACJA POŁUDNIOWA

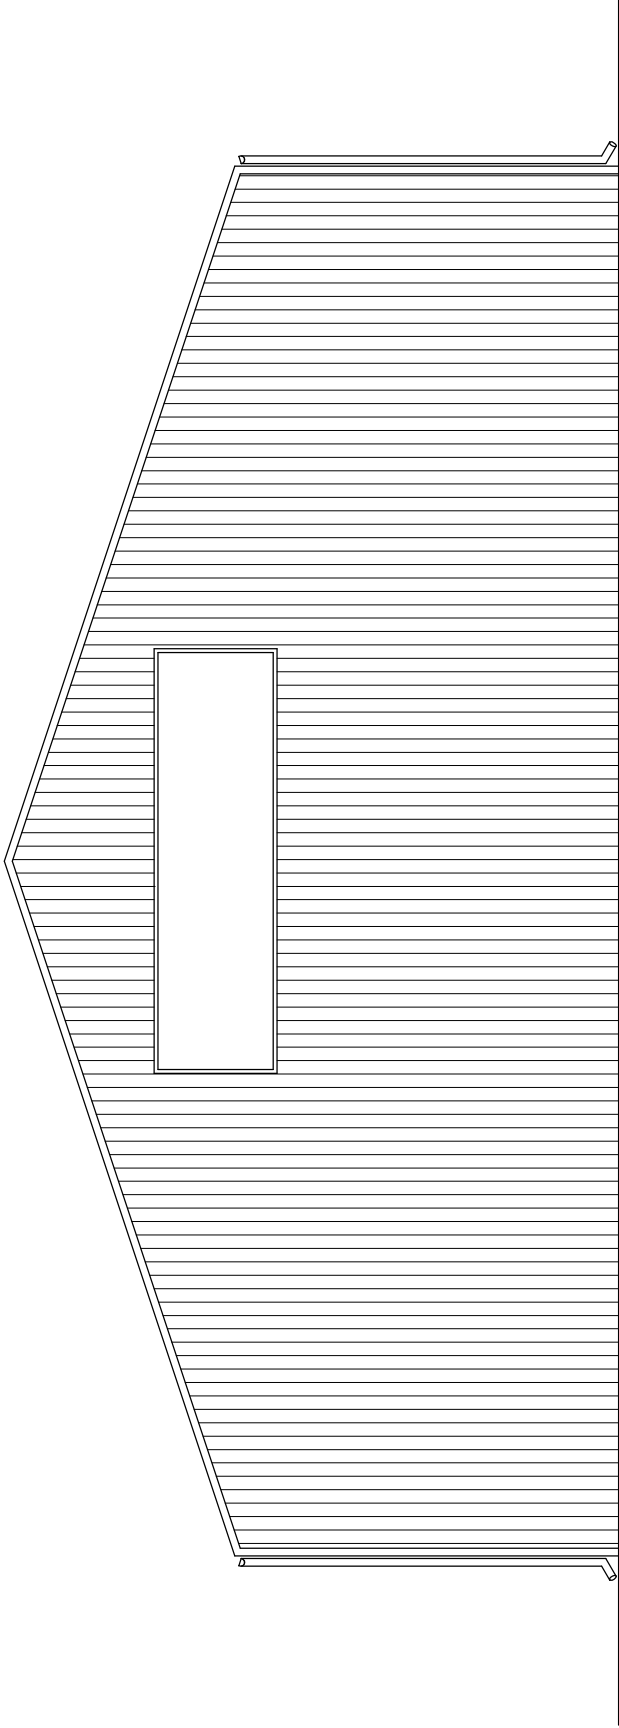


ELEWACJA WSCHODNIA

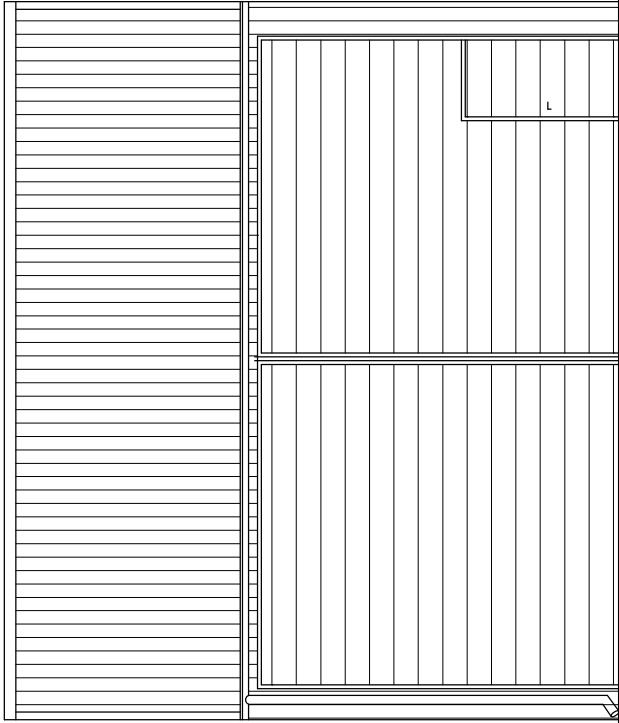

ELEWACJA ZACHODNIA

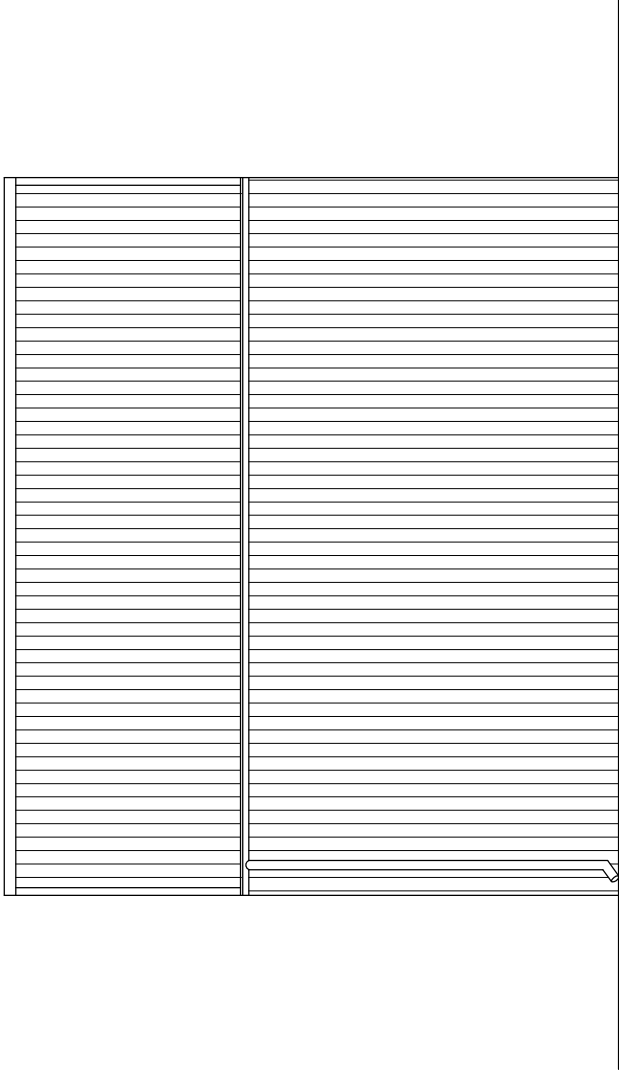

ELEWACJA PÓŁNOCNA

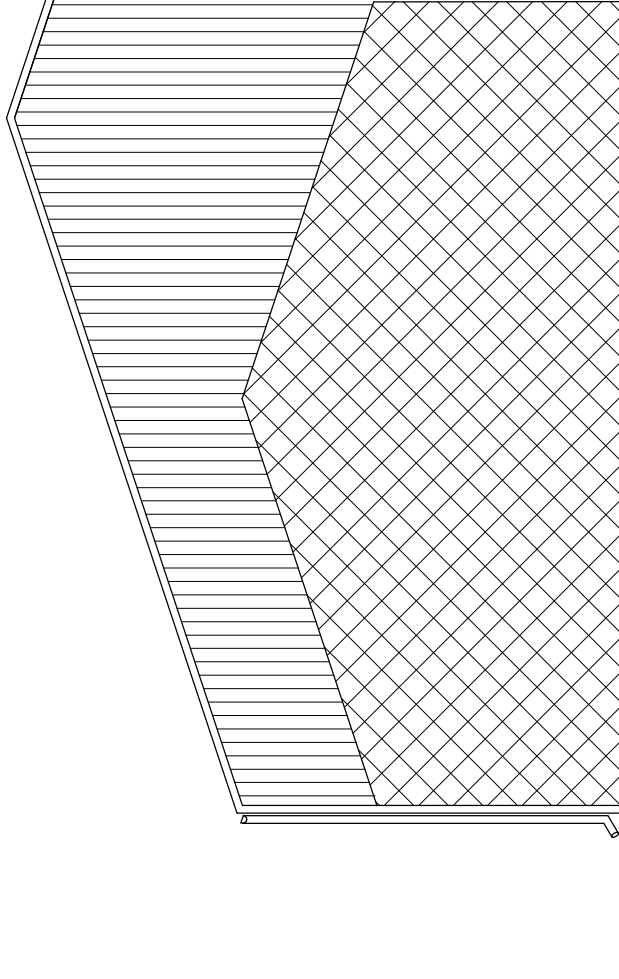

INWESTOR:	Zespół Szkół Rolniczych im. Ireny Kosmowskiej w Korolówce Osadzie		
OBIEKT:	Budynek wiaty magazynowej		
ADRES:	ZSR Ktoliówka Osada 3 , 22–200 Wodowa, dz. nr ewid. 834/12		
TREŚĆ:	ELEWACJE – stan projektowany	Skala 1:100	
PROJEKTANT:	mgr inż. PIOTR SŁAWIŃSKI upr. bud. nr LUB/0075/PWOK/10 uprawnienia do projektowania bez ograniczeń w specjalności konstrukcyjno – budowlanej	podpis	
DATA:	LIPIEC 2022	nr rys.	04