


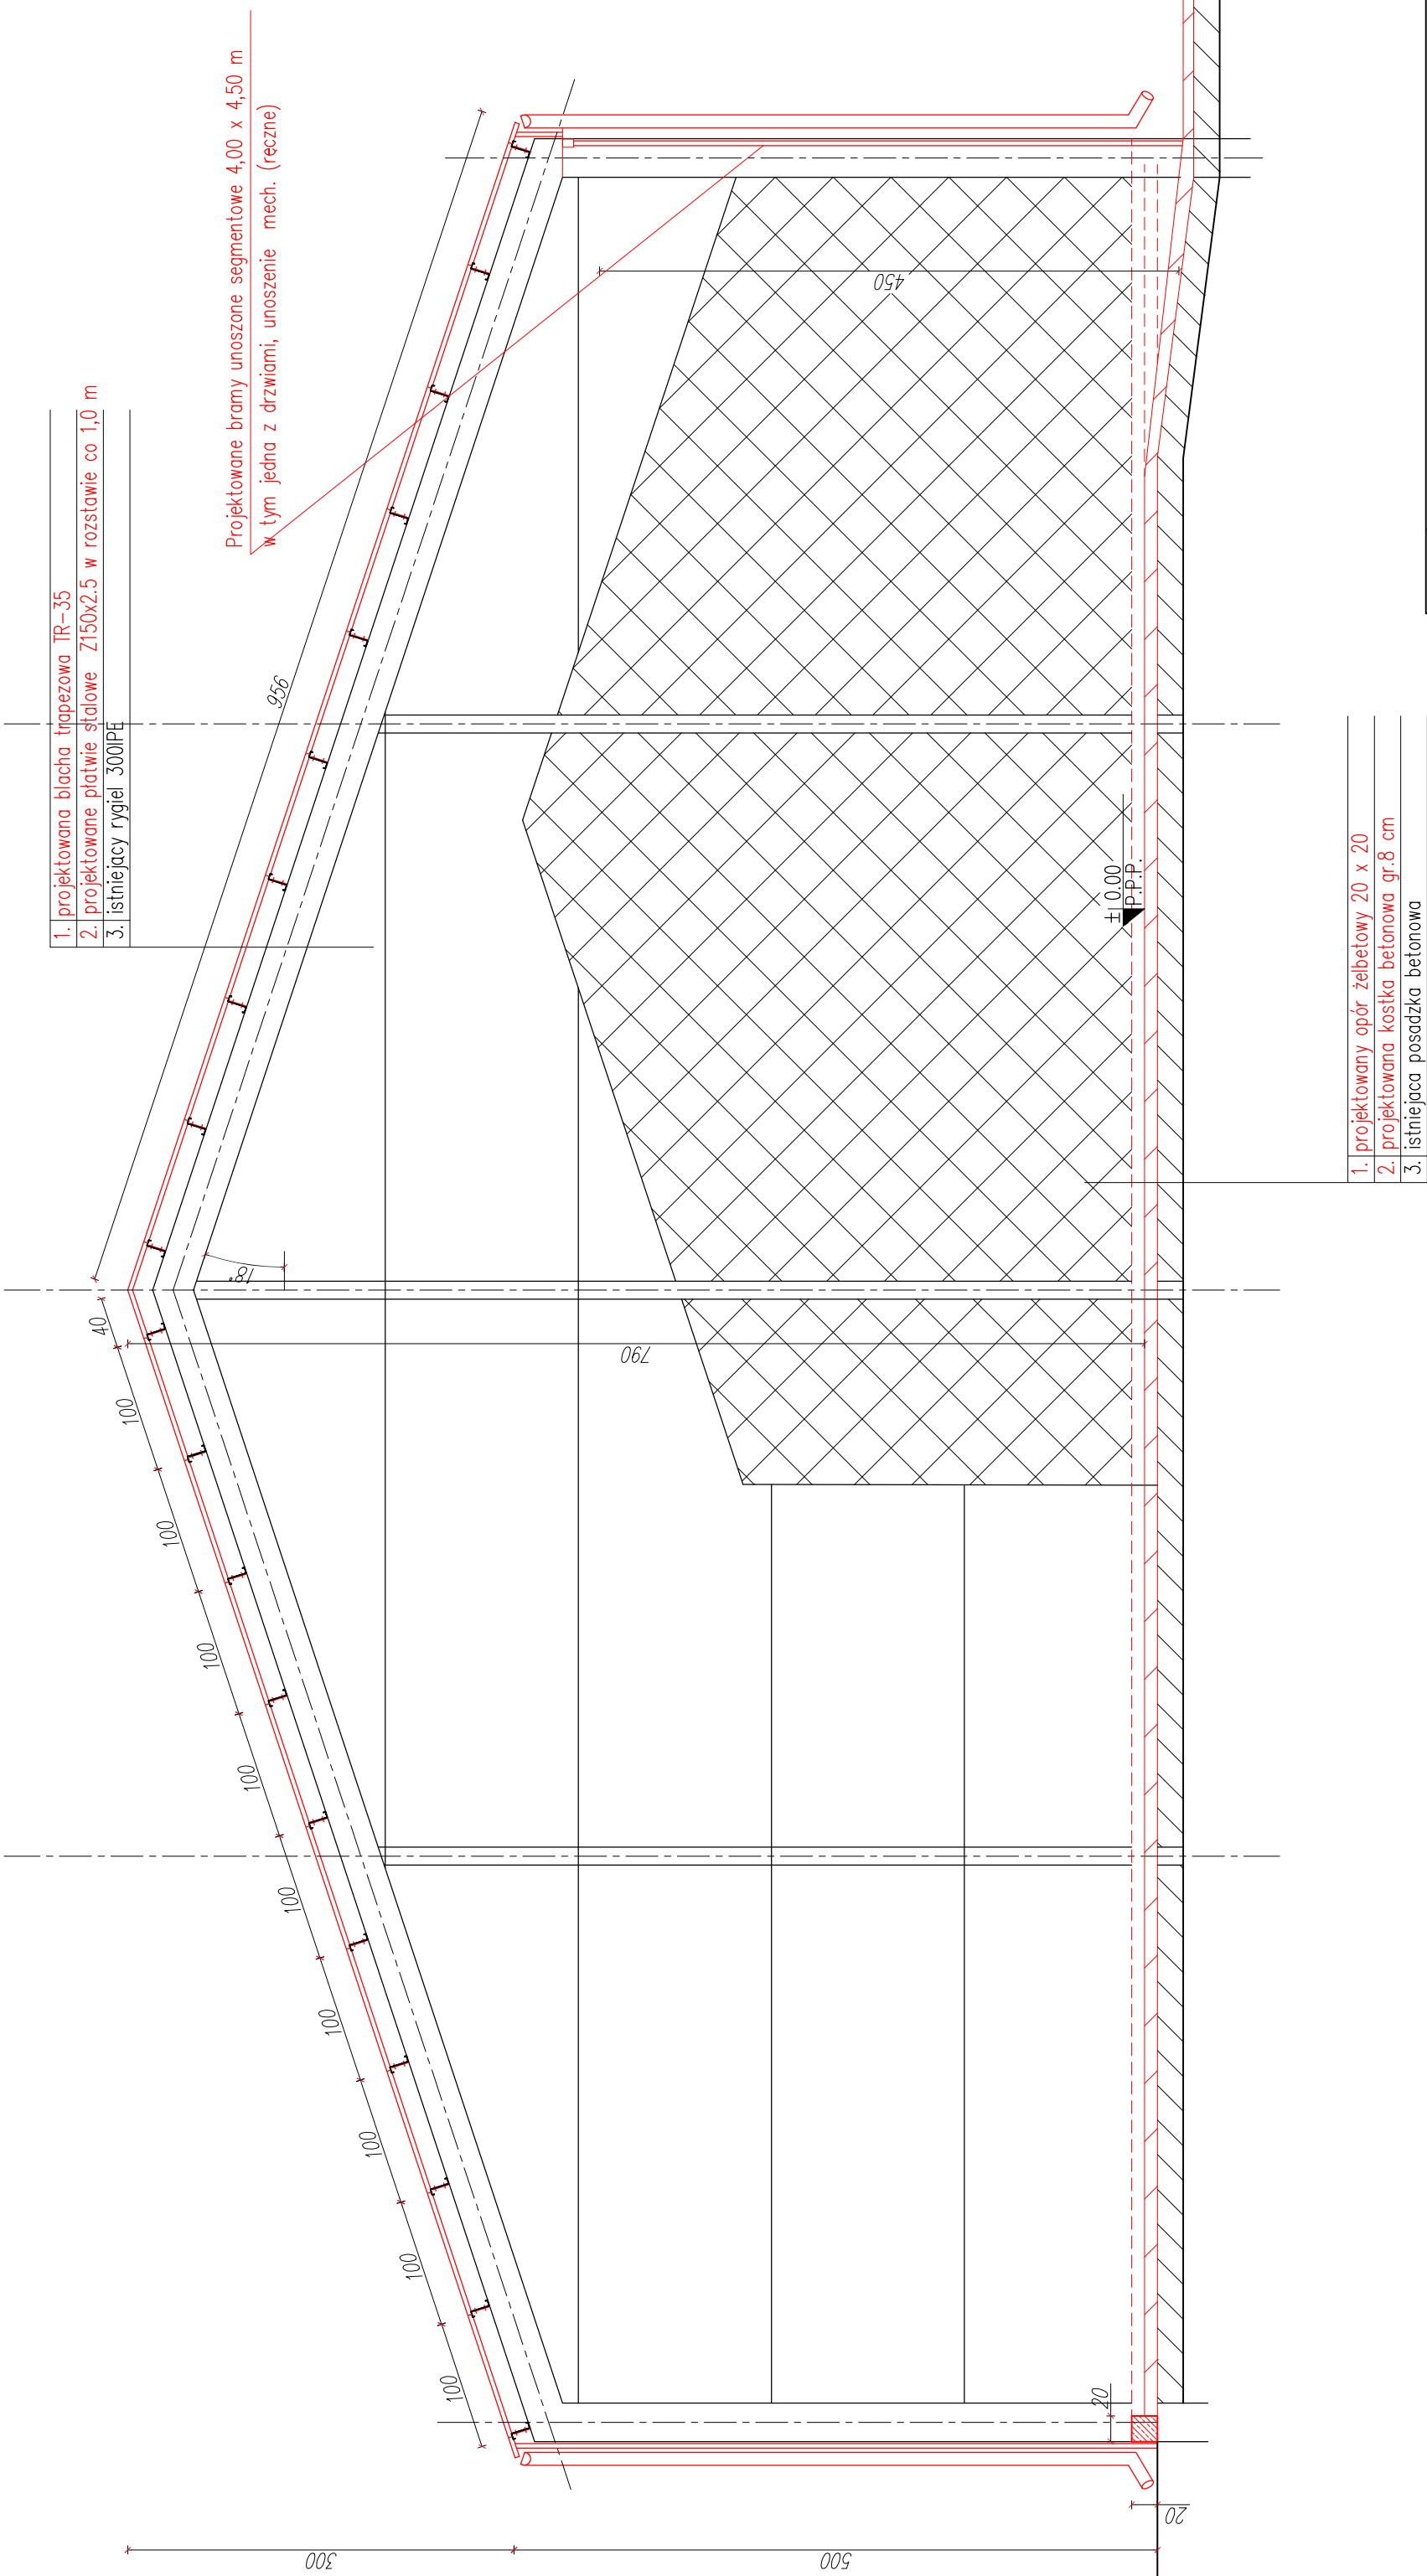

INWESTOR:	Zespół Szkół Rolniczych im. Ireny Kosmowskiej w Korolówce Osadzie		
OBIEKT:	Budynek wiaty magazynowej		
ADRES:	ZSR Kłolówka Osada 3 , 22-200 Włodawa, dz. nr ewid. 834/12		
TREŚĆ:	PRZEMOCENOWY A-A	Skala 1:50	
PROJEKTANT:	mgr inż. PIOTR SZAWSKI upr. bud. nr LUB/0075/PMOK/10 uprawnienia do projektowania bez ograniczeń w specjalności konstrukcyjno - budowlanej		podpis
DATA:	LIPIEC 2022	nr rys.	02