


RZUT I PIĘTRO

SKALA 1:100

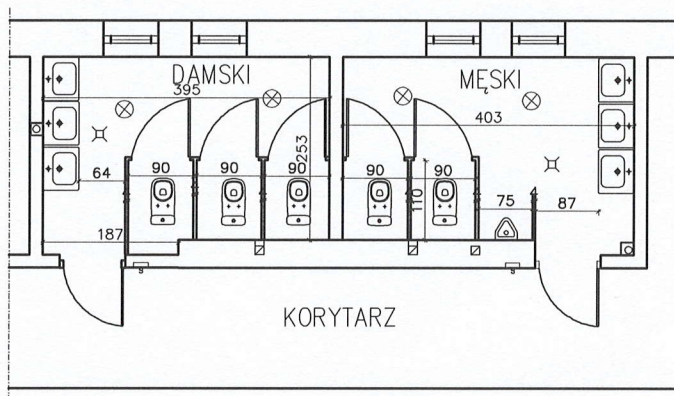

PARTER
H=3,13m

ścianki działowe gr.
4cm z obu stron z
blachy nierdzewnej,
wys. 200cm z
prześwitem 15cm
nad posadzką

wymiary kabin
wewnętrzne
110x90cm

drzwi do kabin
pełne 200x80cm z
prześwitem 15cm
nad posadzką
wandaloodporne
zamykane od
środka

POMIESZCZENIA ŁAZIENEK SZKOLNYCH	
RZUT I PIĘTRA	
Szkoła Podstawowa nr 8 w Łęborku	
AUTOR	inż. Tadeusz Jakubik
NR UPR. PROJ.	GP.III.7342/327/91
OPRACOWANIE	mgr inż. Tomasz Jakubik
inż. Tadeusz Jakubik upr.bud.do kier. w spec. arch. bud. do proj. w ogr. zakresie rozry. archit. UAN 8346/348/88 upr.sanit. do kier. i proj. w spec.inst.inż.GP.III.7342/327/91 nr ewidencyjny POM/JS/1607/01	
SKALA 1:100	
BRANZA:	
BUDOWLANA	
data 09.2020r	
nr. rysunku	