


RZUT I PIĘTRO – inwent.
SKALA 1:100

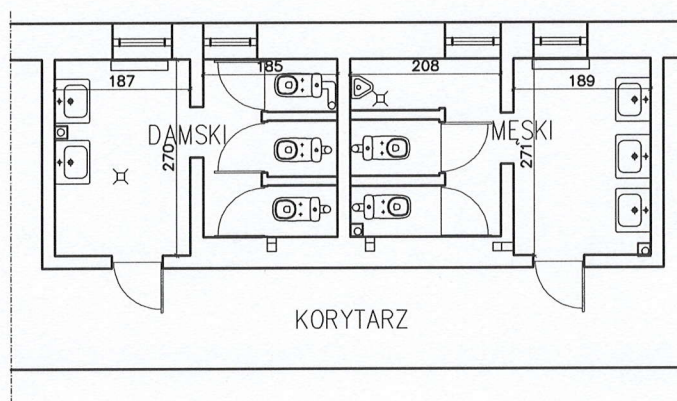

I PIĘTRO
H=3,13m

POMIESZCZENIA ŁAZIENEK SZKOLNYCH		SKALA 1:100 BRANZA: INWENT.
RZUT I PIĘTRO – inwent.		
Szkoła Podstawowa nr 8 w Łęborku		
AUTOR inwent.	mgr inż. Tomasz Jakubik	
NR UPR. PROJ.	POM/0155/OWOK/11	
OPRACOWANIE	mgr inż. Tomasz Jakubik	
<i>mgr inż. Tomasz Jakubik</i> upr. bud. nr POM/0155/OWOK/11 do kier. robotami budowlanymi bez ograniczeń w specjalności konstrukcyjno-budowlanej Nr ewidencyjny POM/BO/0370/11		data 09.2020r
		nr. rysunku 2